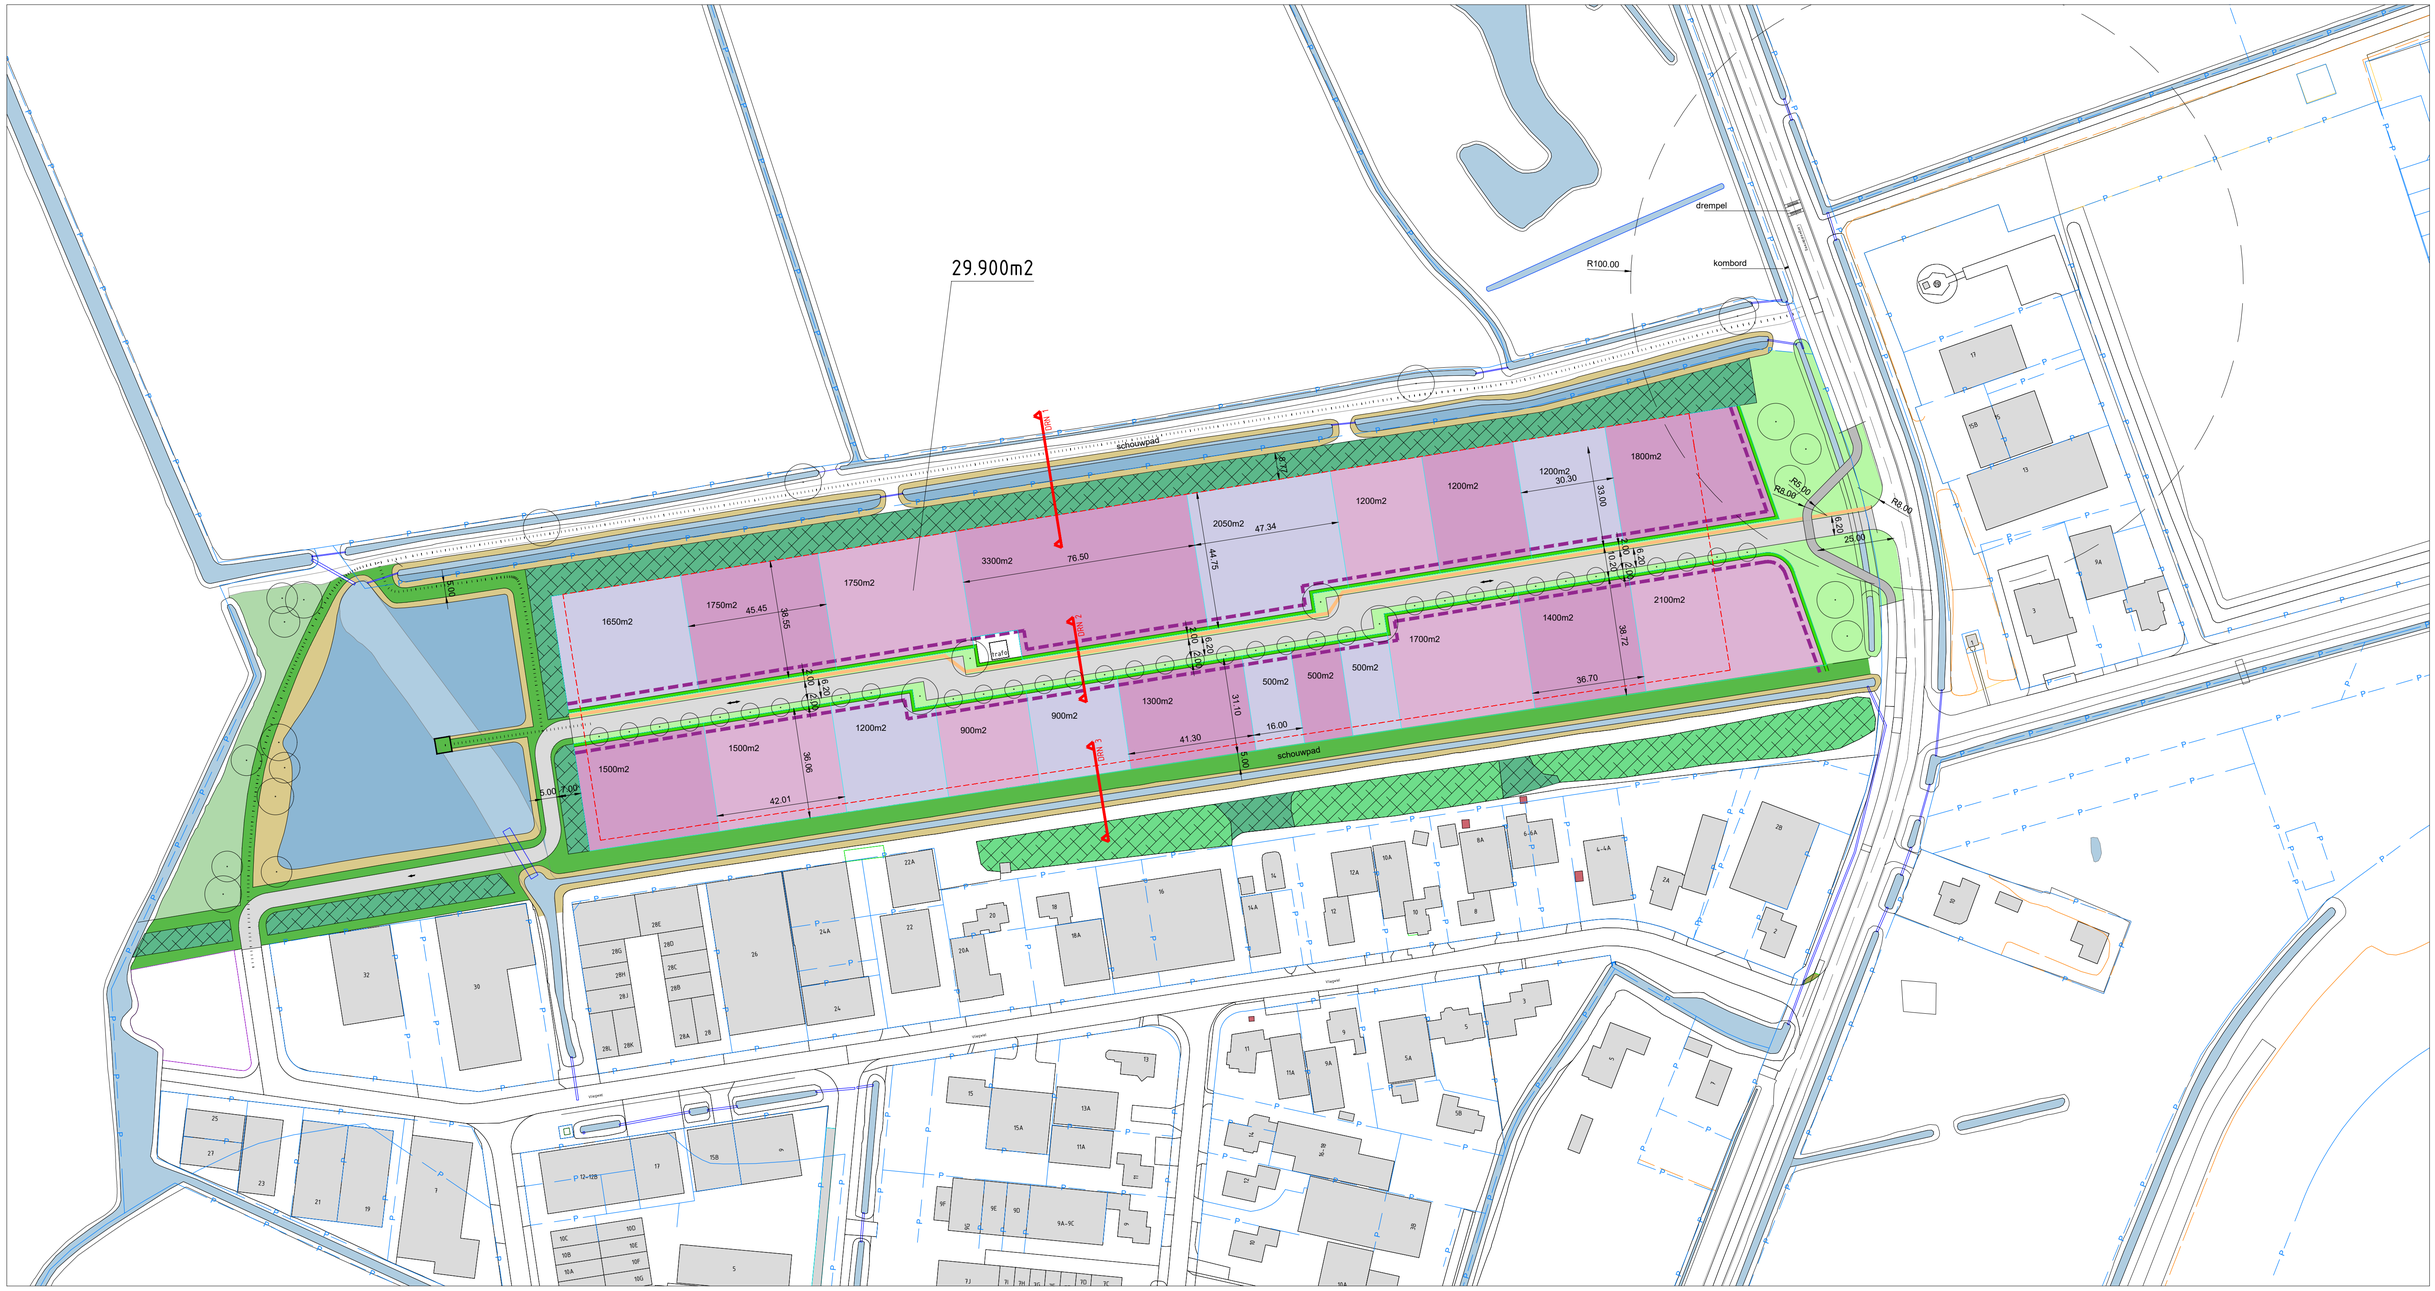


Legenda

- Bestaande kadastrale grenzen — aan deze gegevens kunnen geen rechten worden ontleend
- Bebouwing — bestaand, met huisnummer (16)
- Bestemmingsplan — bedrijventerrein met indicatie grootte percelen (1500m2)
- Bestemmingsplan — bouwvlak
- Percelen — representatieve zijde percelen
- Percelen — haag met hekwerk op percelen
- Profiel — maatlijn, eenheid in meters (21.00)
- Profiel — aanduiding profielen en details (DRN 1)
- Maten — hoogtemaat bestaand, in meters t.o.v. NAP
- Maten — hoogtemaat nieuw, in meters t.o.v. NAP
- Rijweg — intensief. 2 richting. betonstraatsteen, keiformaat, keperverband
- Rijweg — extensief. 1 richting. betonstraatstenen met grasbetonstenen
- Water — bestaand
- Water — nieuw
- Gras — grasberm, intensief maaien
- Gras — bloem- en kruidenrijk grasveld, 2x per jaar maaien en afvoeren
- Gras — graspad/schouwpad, 6x per jaar maaien
- Singel — bestaande singel met bomen
- Singel — nieuwe singel met bomen
- Bomen — bomen
- Kabels en leidingen — trafo
- Kabels en leidingen — nutstracee
- Verlichting — type n.t.b., locatie nog niet op tekening
- Route — aanduiding recreatieve route

VOORLOPIG ONTWERP - variant 2a -

UITBREIDING BEDRIJVENTERREIN OUDESCHILD

projectnummer: ... datum: 16-06-2026

formaat: A1 schaal: 1:1000

in opdracht van: Gemeente Texel

SmitsRinsma
Advies- en ingenieursbureau

Coehoornsingel 6 7201 AB Zutphen
telefoon 0575.585220
e-mail info@smitsrinsma.nl
website www.smitsrinsma.nl