



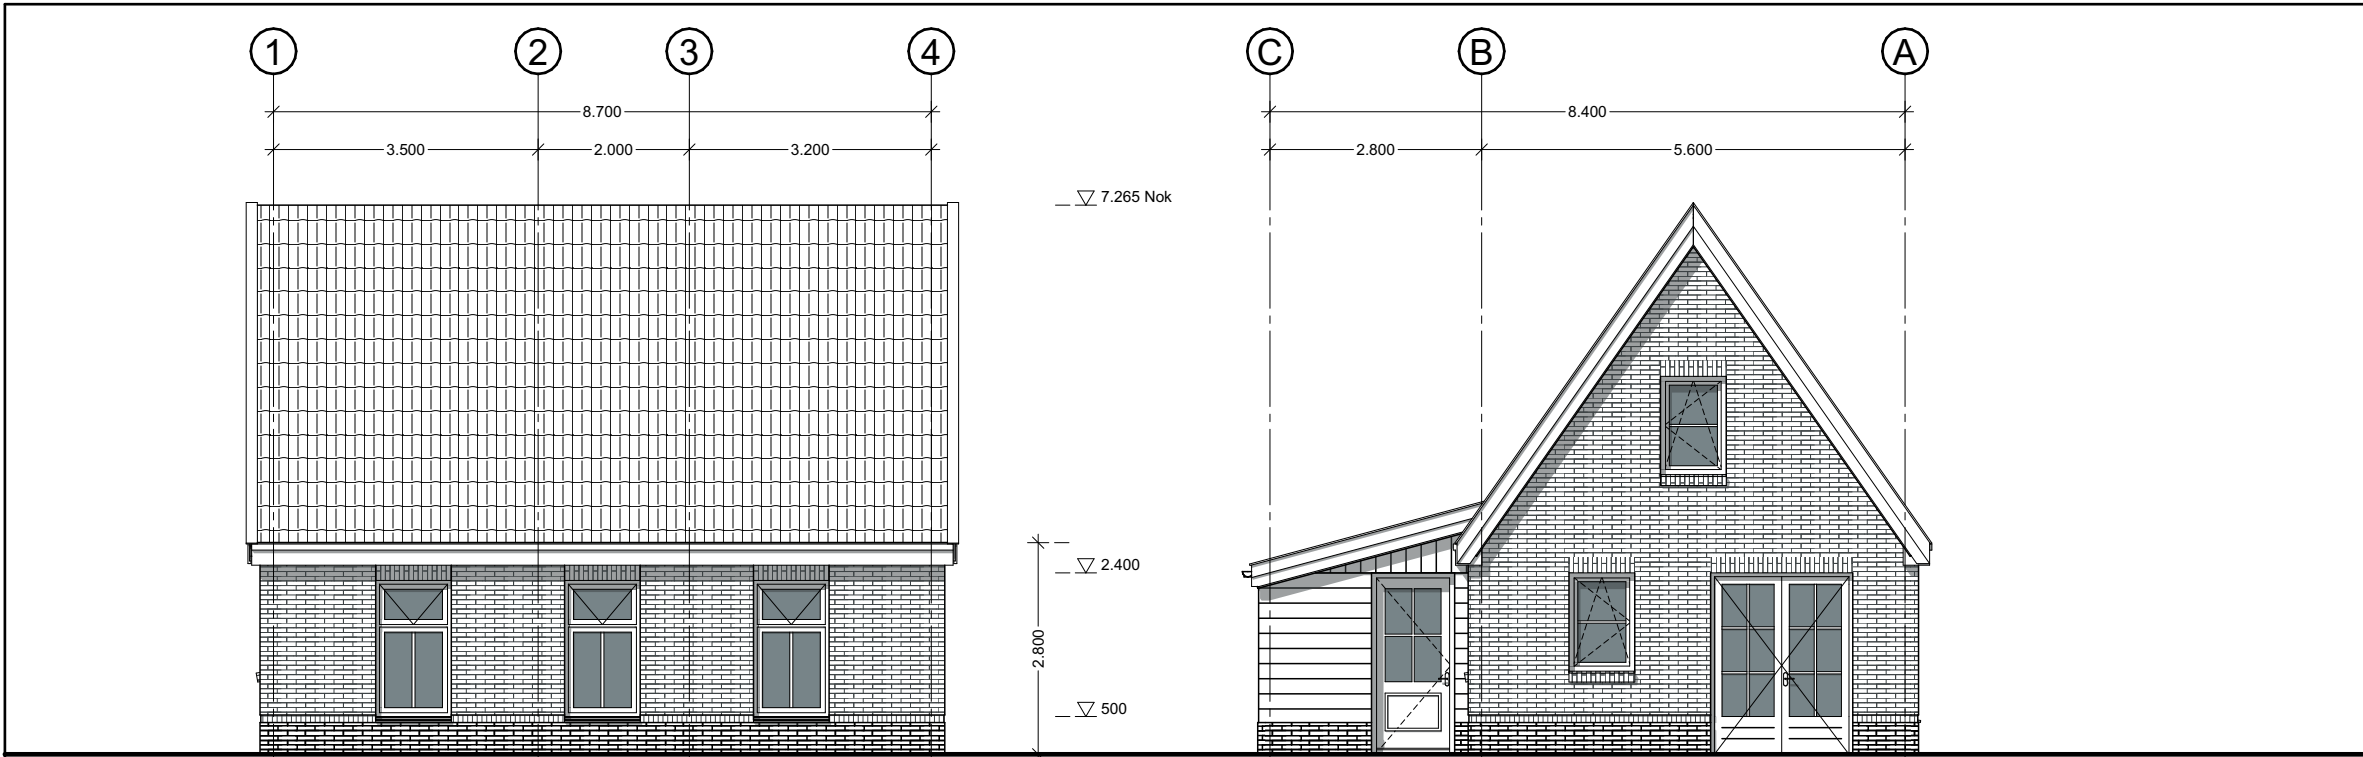


Voorgevel


Linkergevel

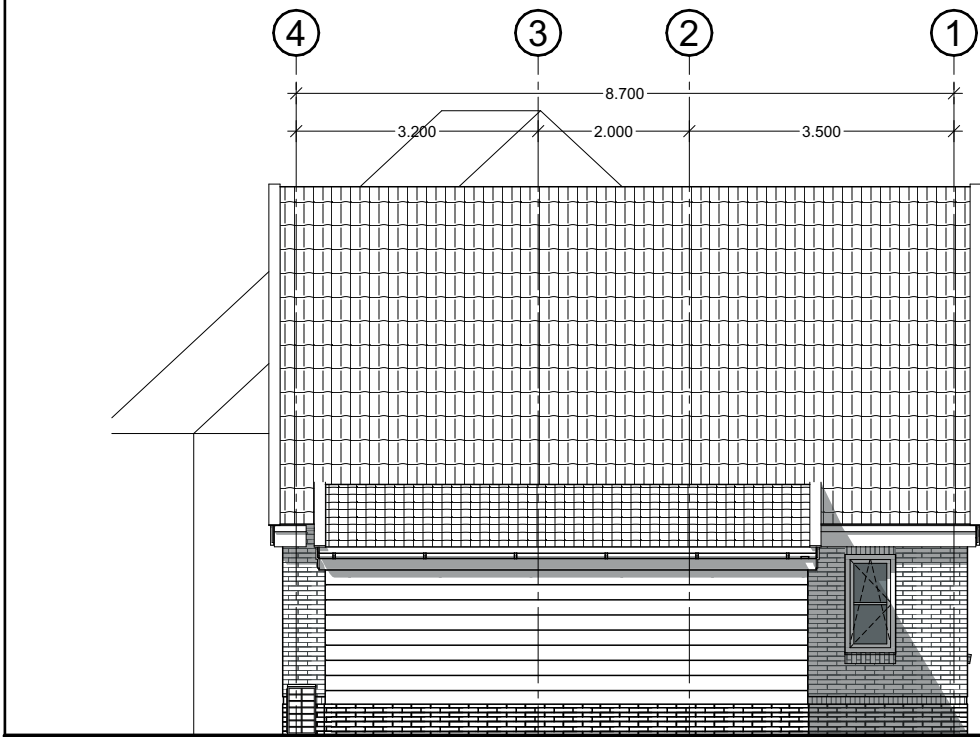


Achtergevel

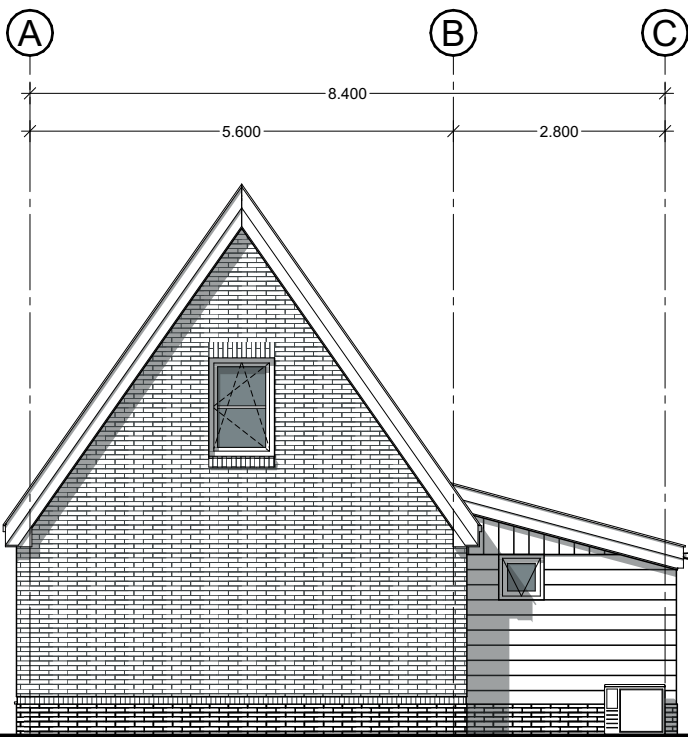


Rechtergevel

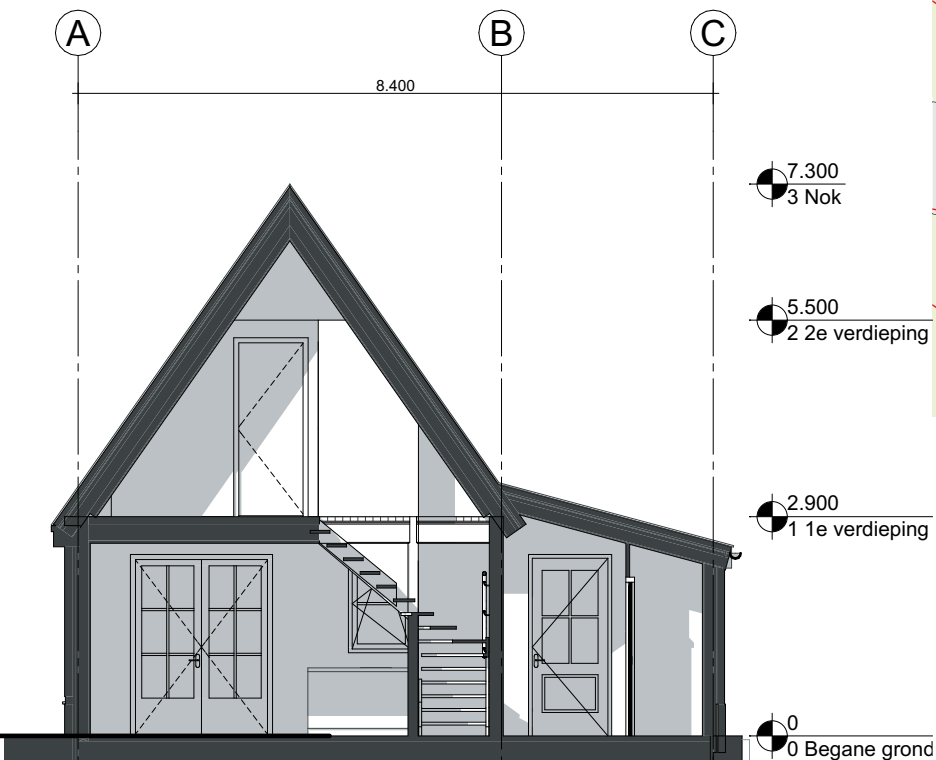

Doorsnede A-A

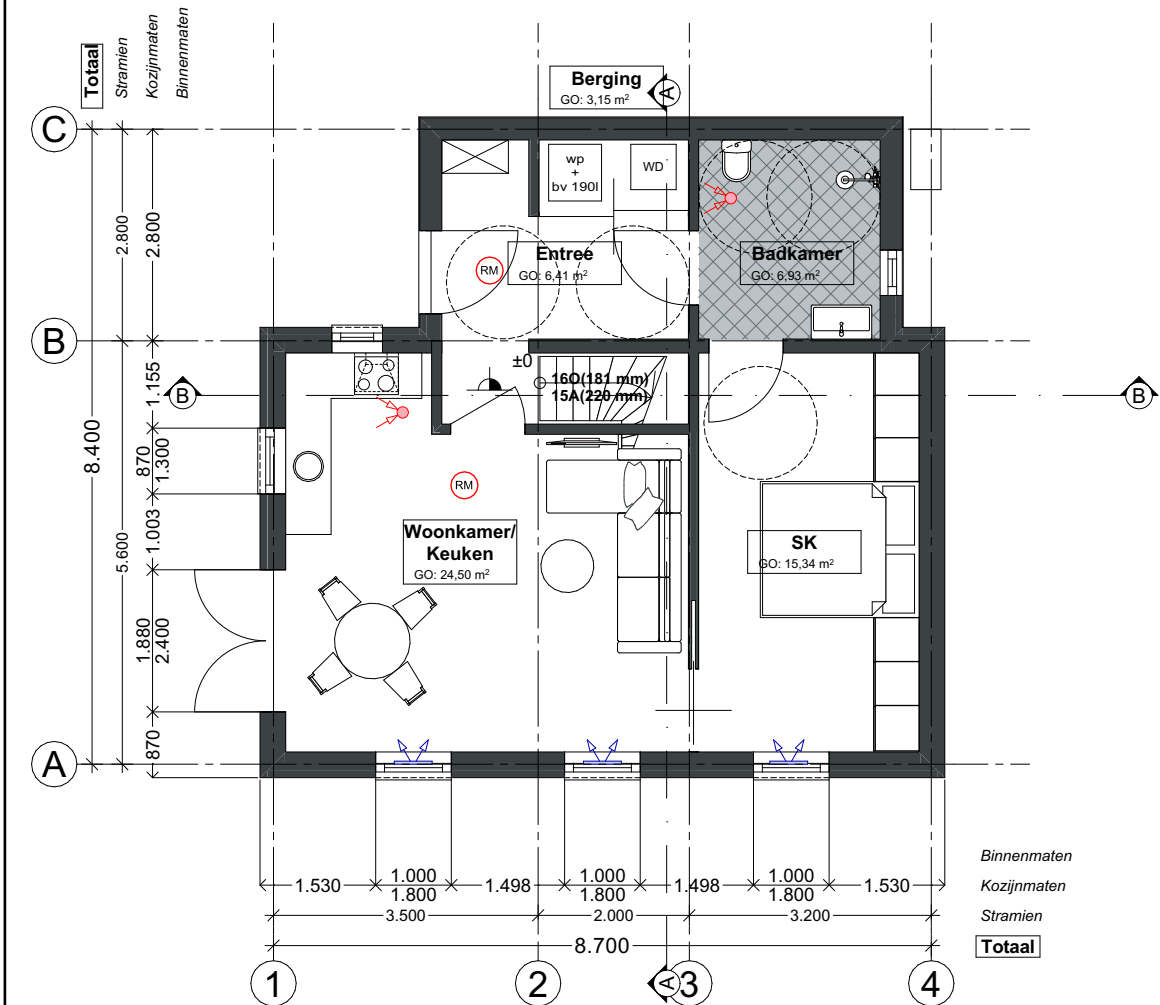

Begane grond

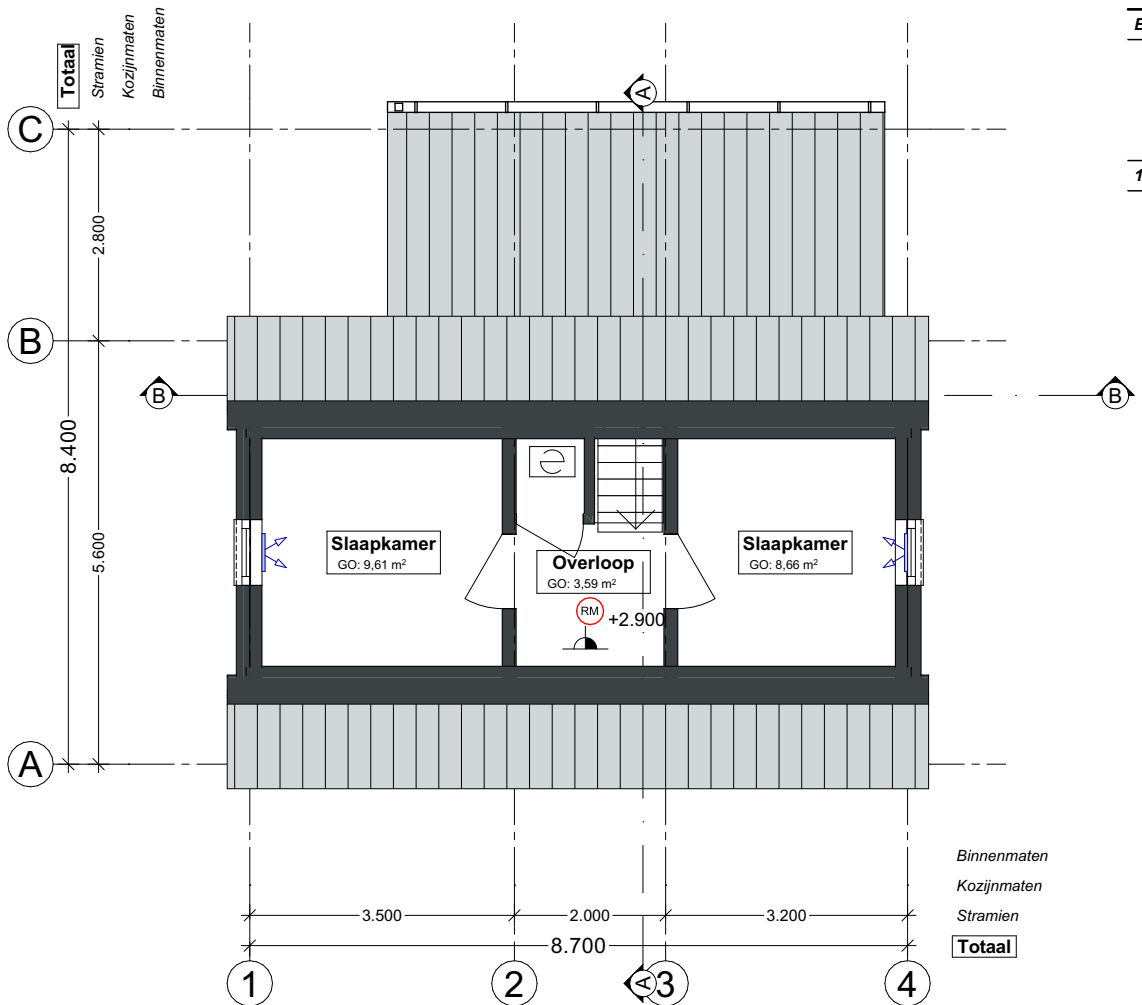


1e verdieping

Oppervlakte nieuw			
Naam	Categorie	GO.	VG.
Begane grond			
Badkamer	Badruimte	6,93	0,00
Berging	Verkeersruimte	3,15	0,00
Entree	Verkeersruimte	6,41	0,00
SK	Verblifruimte	15,34	15,34
Woonkamer/Keuken	Verblifruimte	24,50	24,50
1e verdieping			
Slaapkamer	Verblifruimte	8,66	6,24
Slaapkamer	Verblifruimte	9,61	7,63
Overloop	Verkeersruimte	3,59	0,00
		78,18 m²	53,71 m²

LEGENDA

Onderdeel

- MV Box
- MV - afzuigpunt
- NV - toevoer
- Roekmelder

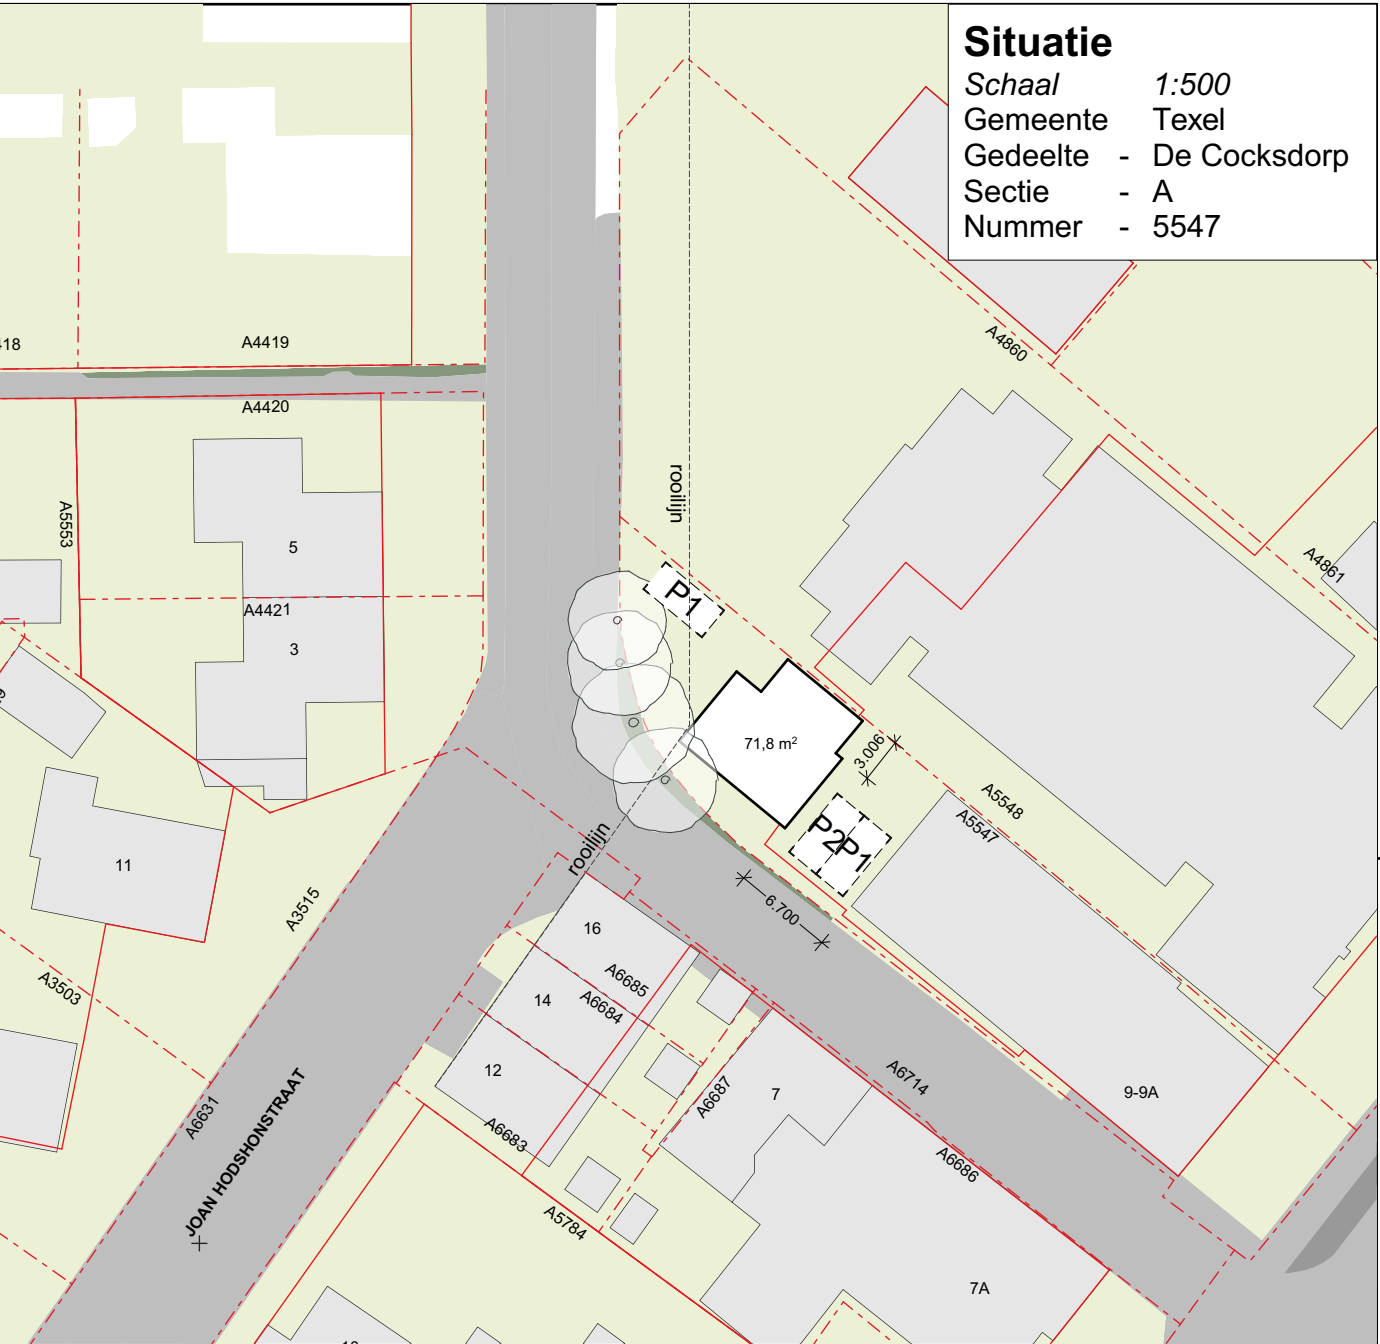

Architectenburo
VEEGER

VOORSTEL

Project: - Nieuwbouw woning - Kikkerstraat 9	Opdrachtgever: Vogel	Werk: 2469
Onderdeel: SO Achtergevel, Linkergevel, Rechtergevel, Voorgevel, Begane grond, 1e verdieping, Situatie, Oppervlakte nieuw, Doorsnede A-A, LEGENDA	Datum: 25-06-2025 Getekend: BB Schaal: 1:100, 1:500, 1:370,42, 1:378,18, 1:250,11 Formaat: A4	Tekening: 20 Kvk 57351570

www.veegertextel.nl • info@veegertextel.nl • 0222-314037 • Kogerstraat 43 • 1791 EP D11.250.11 • Kvk 57351570

© Deze tekening mag zonder onze schriftelijke toestemming niet worden gekopieerd, gereproduceerd, aan derden ter inzage gegeven of voor namaak tbv. derden worden gebruikt