


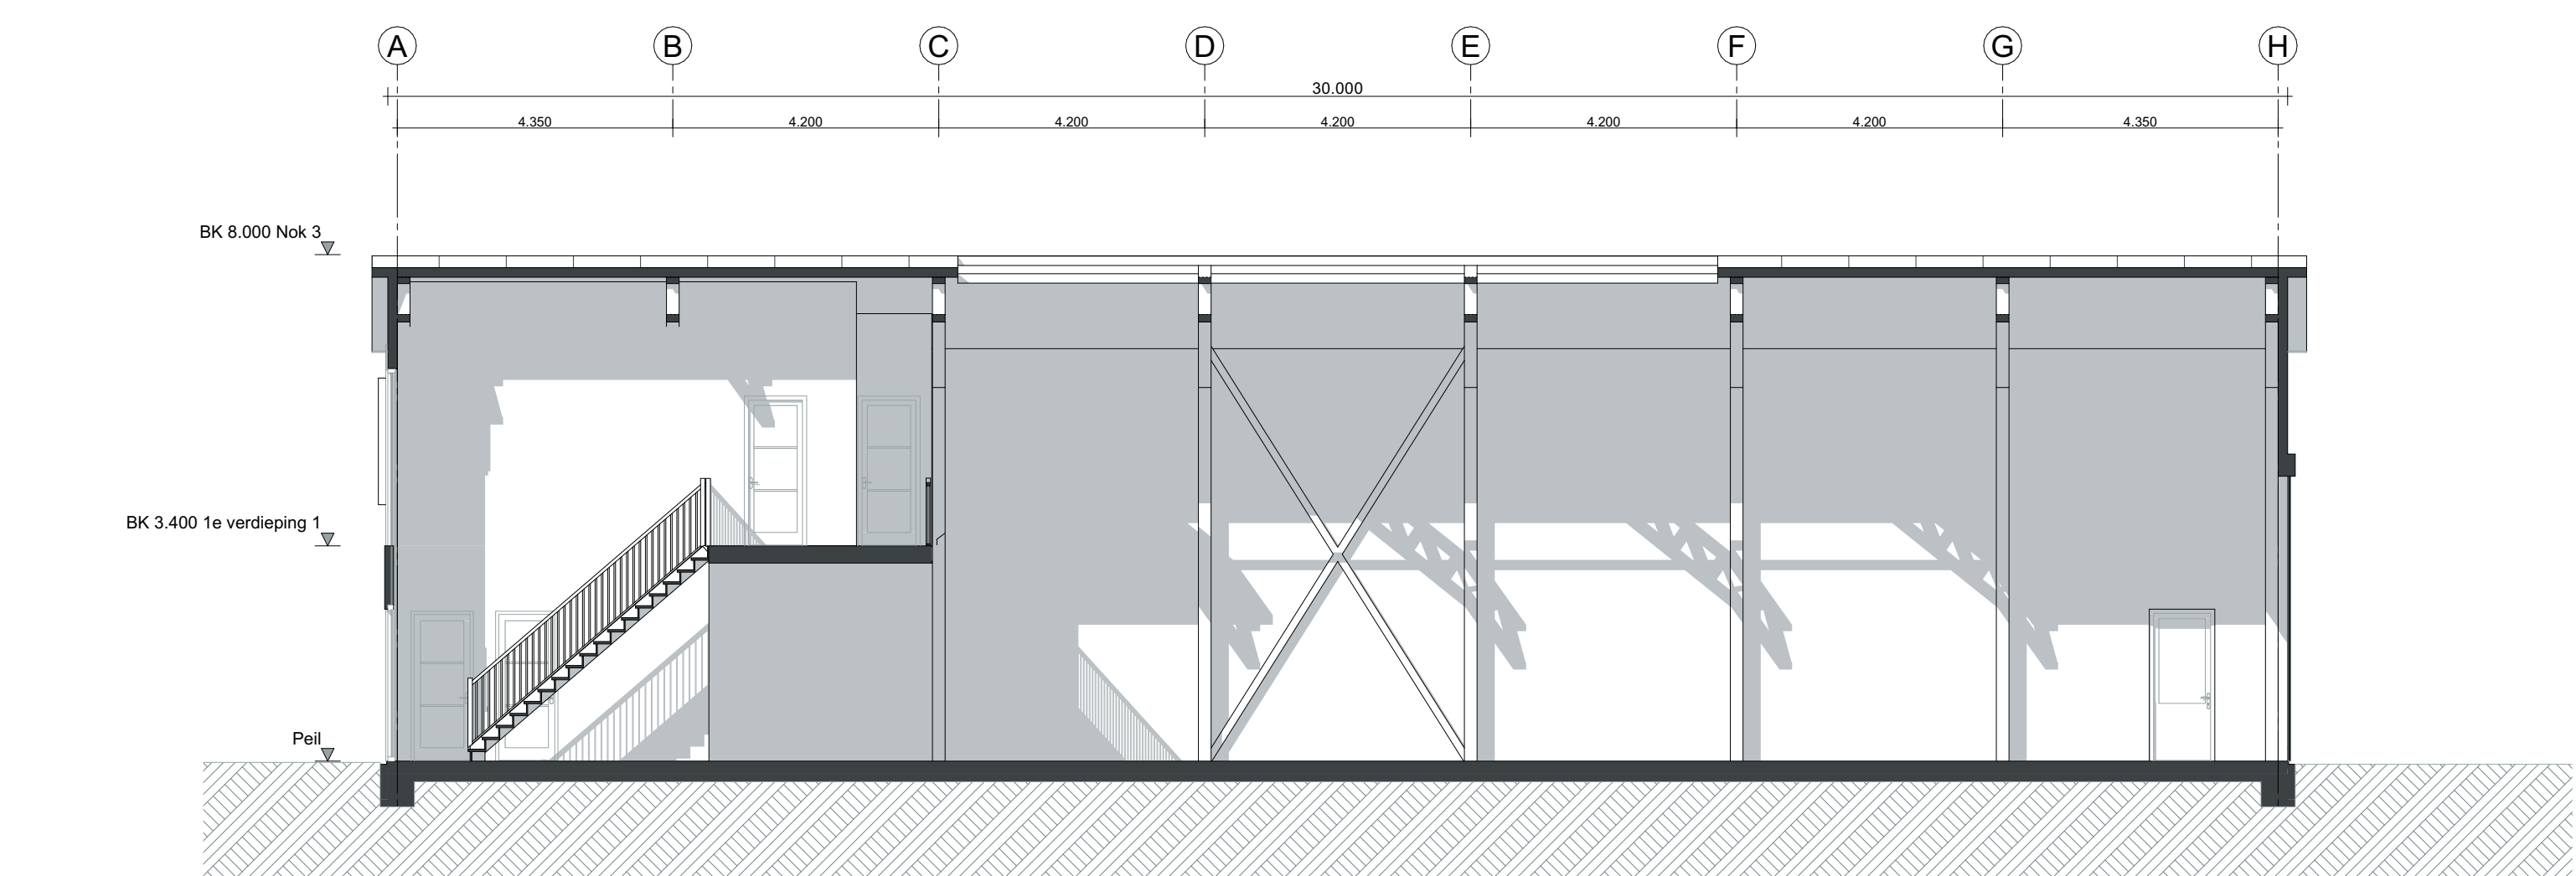
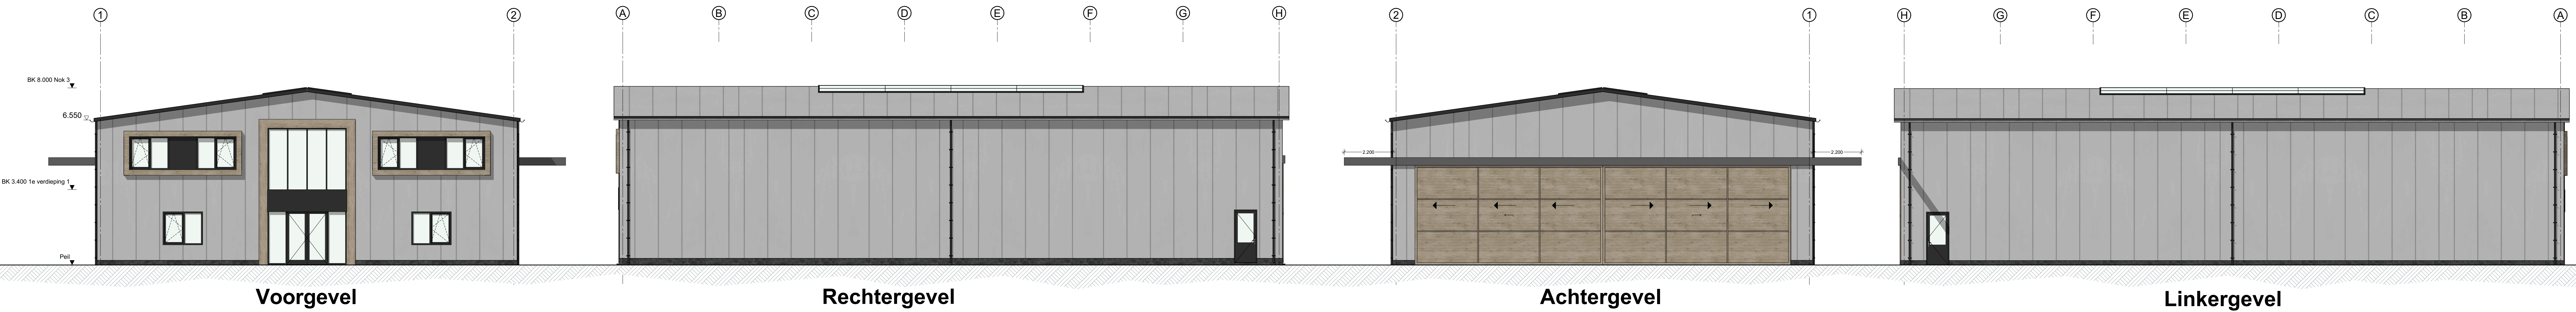


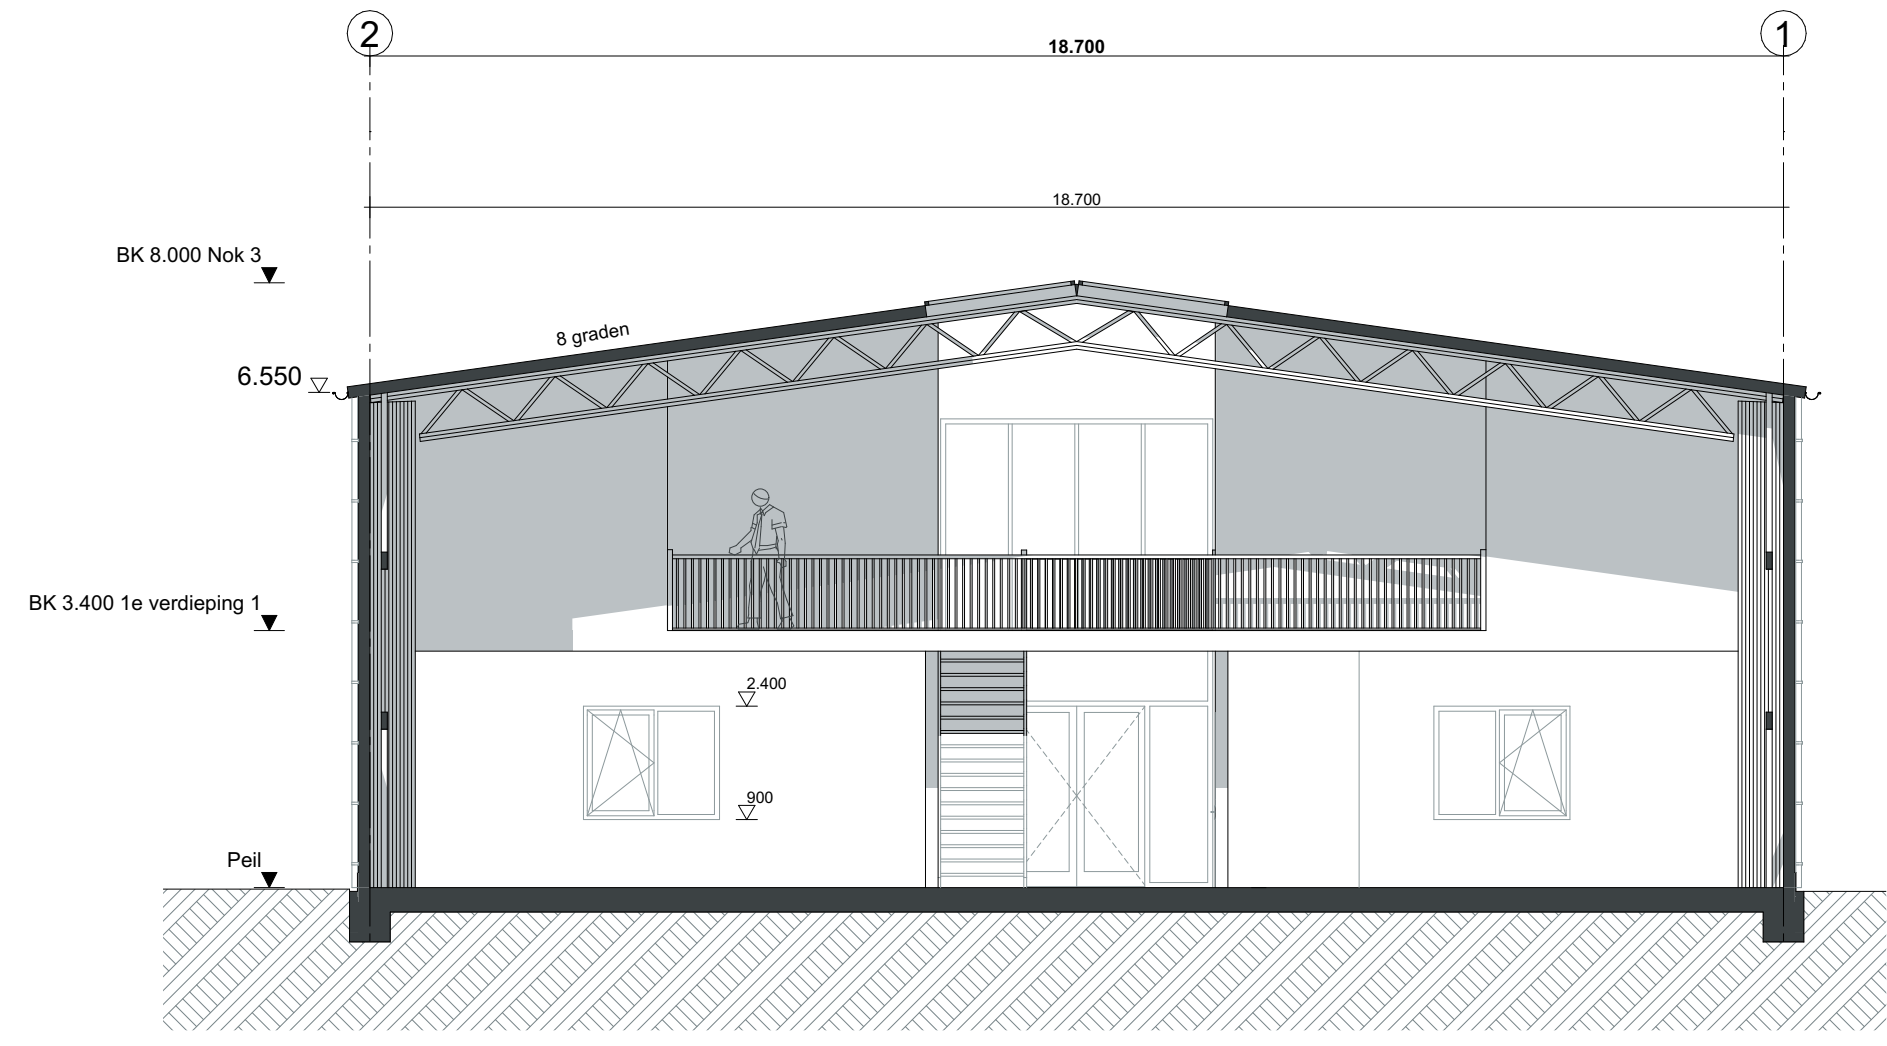

Doorsnede A-A

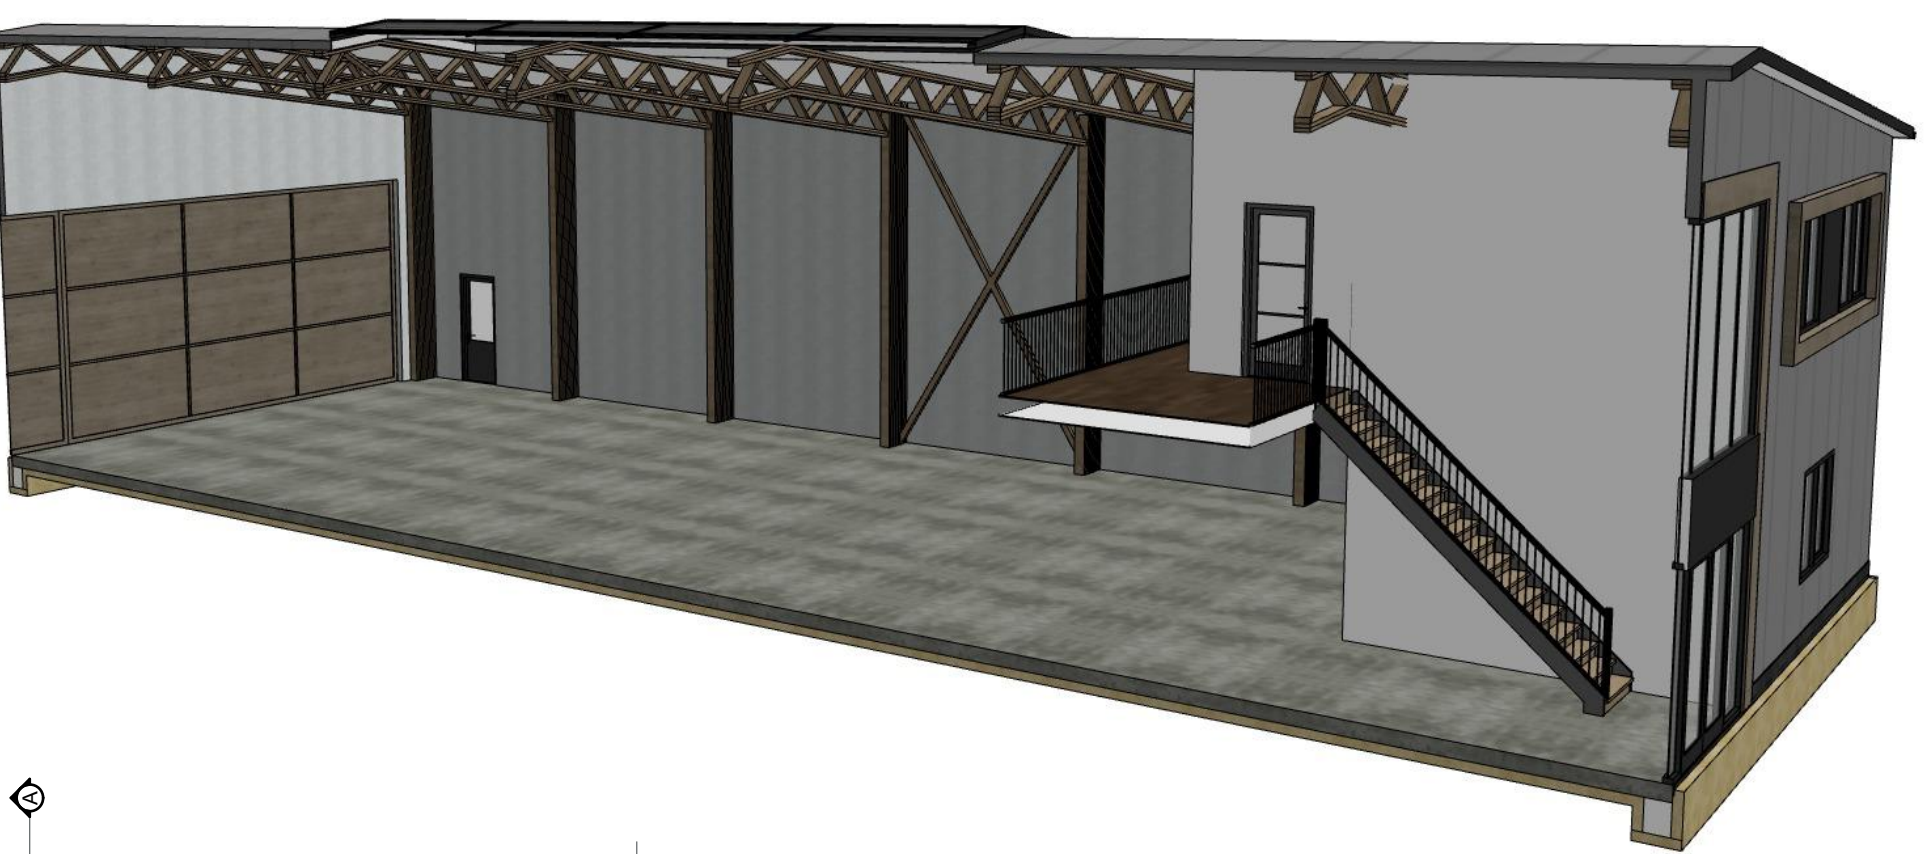

Doorsnede B-B

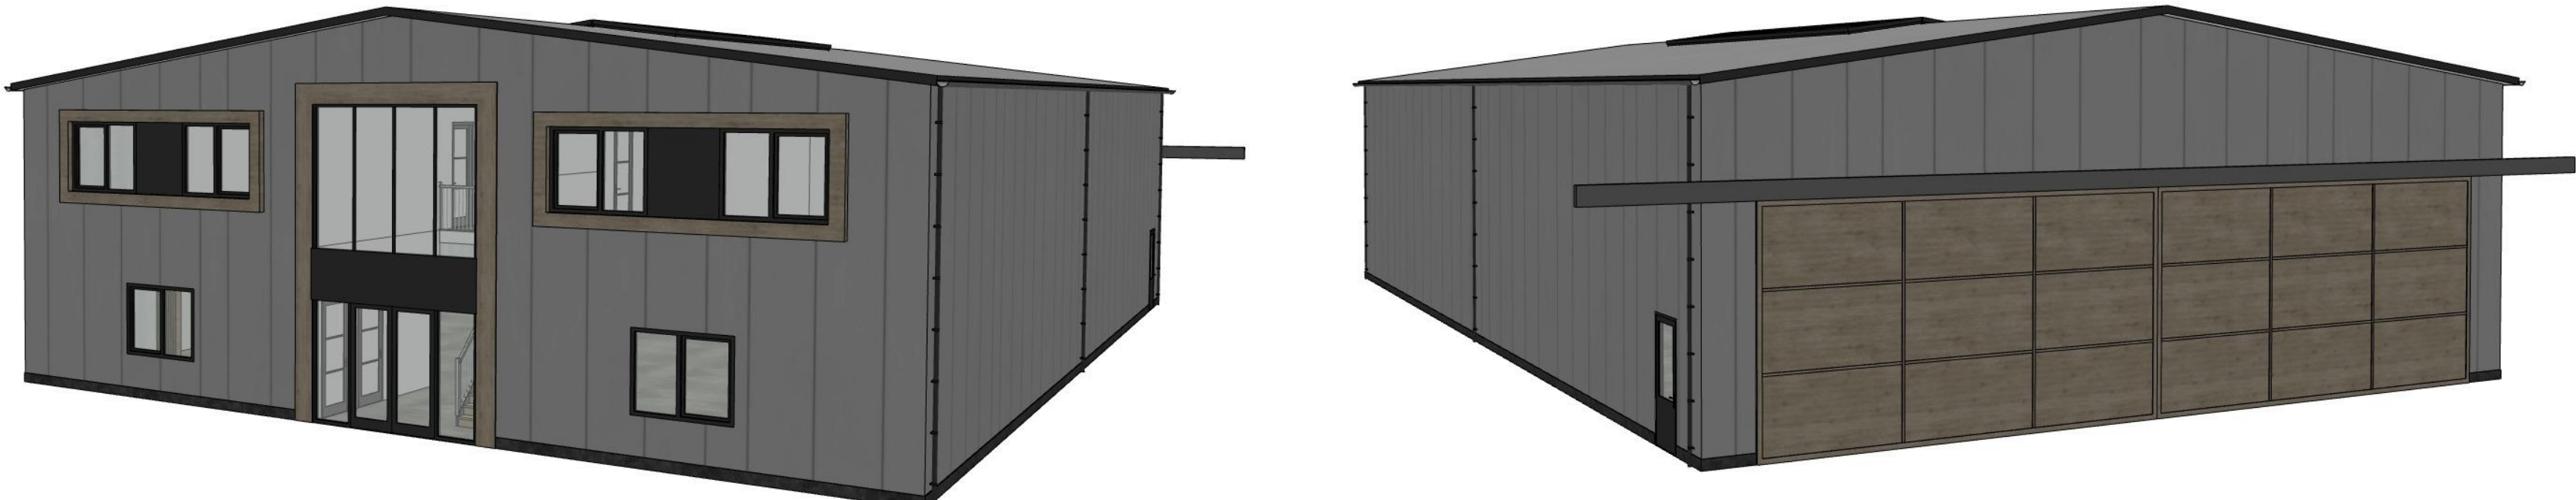

Bouwkundig Renvooi - Nieuwbouw


Algemeen:

Bebouwd oppervlak 570 m²


Inhoud 4310 m³

Nr.	Naam	Categorie	GO.	VG.
Begane grond				
0.1	Stalling vloerplaten	Begruimte	535.3	0.0
0.2	Wc-D	Toilet ruimte	1.9	0.0
0.3	Wc-H	Toilet ruimte	1.9	0.0
0.4	Techniek	Technische ruimte	15.0	0.0
1e verdieping				
1.1	Gang	Verkeersruimte	21.4	0.0
1.2	Briefruimte	Verkeersruimte	31.5	31.5
1.3	Kleedruimte	Verkeersruimte	24.3	24.3
1.4	Gemeenschappelijke ruimte	Verkeersruimte	56.8	63.4
Totaal			688.2 m²	119.2 m³


Materialen			Kleur
Geveldak	Profiel betonnen	Alu-anodiseerd	
Geveldak	Sandwichpaneel	Grijs	
Ramen	Kunststof	Alu-anodiseerd	
Ramen	Kunststof	Alu-anodiseerd	
Beglazing	HR++	Transparant	
Dak - helling	Standaard	Grijs	

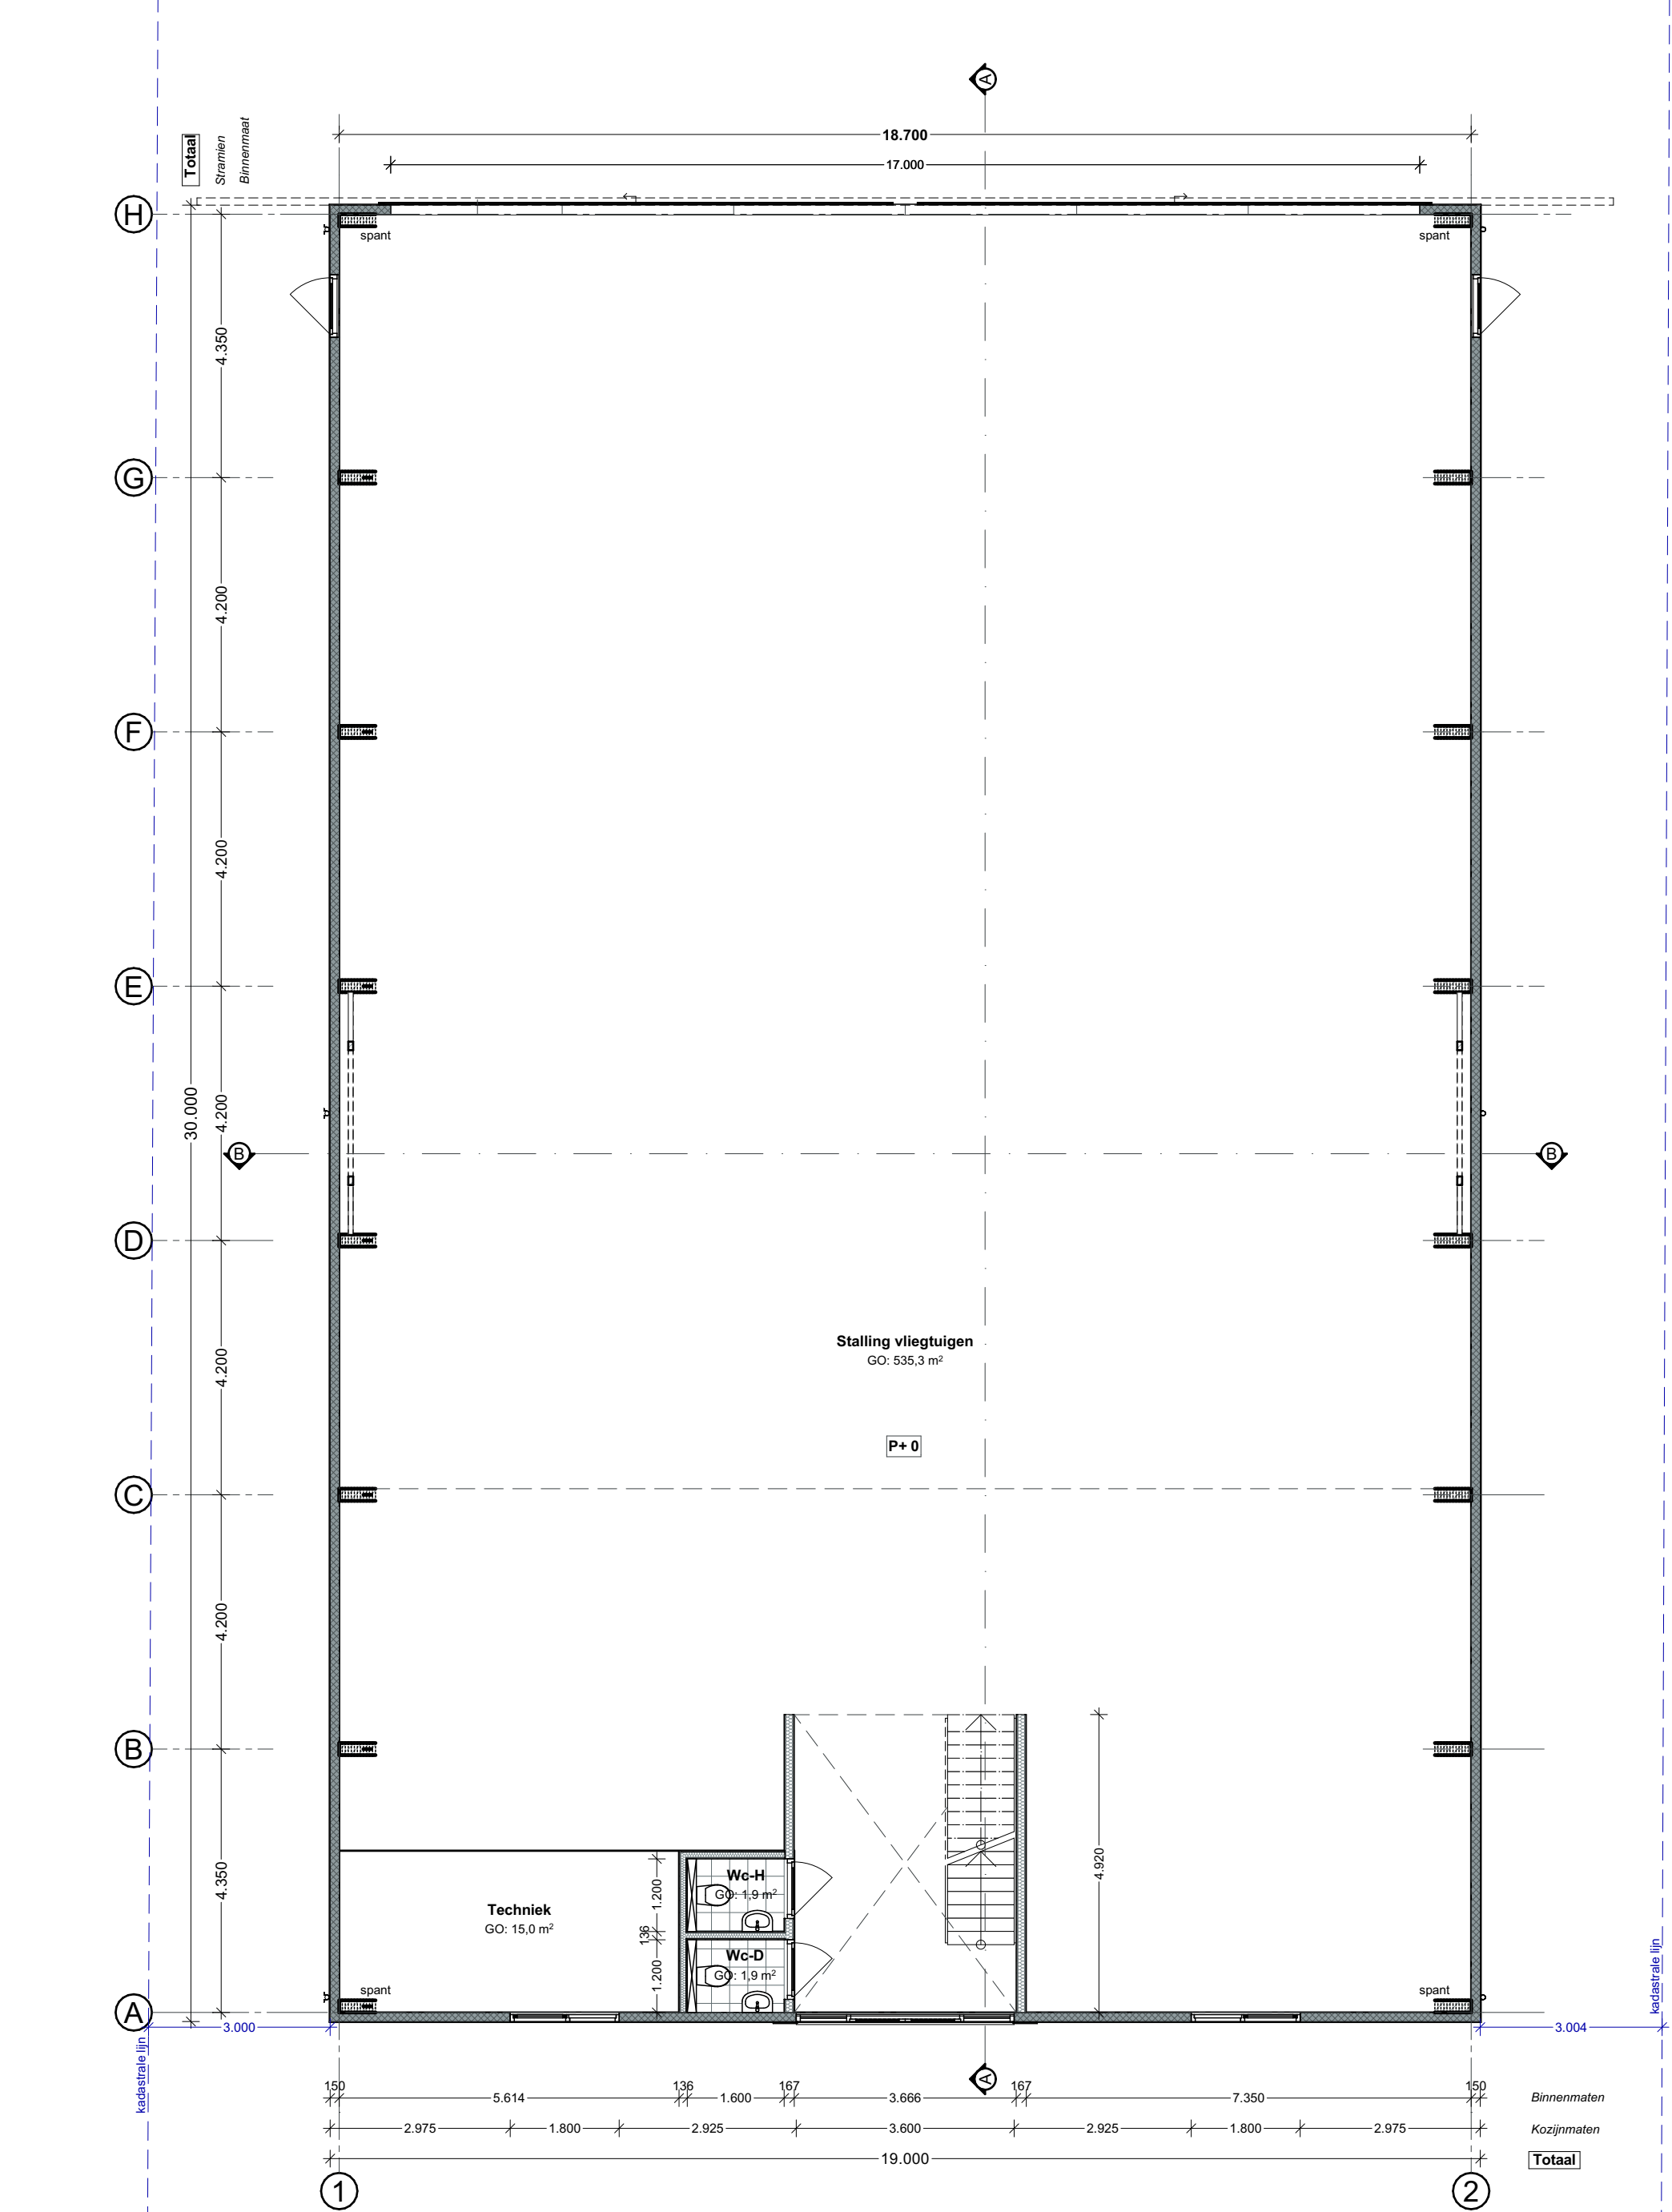


Begane grond

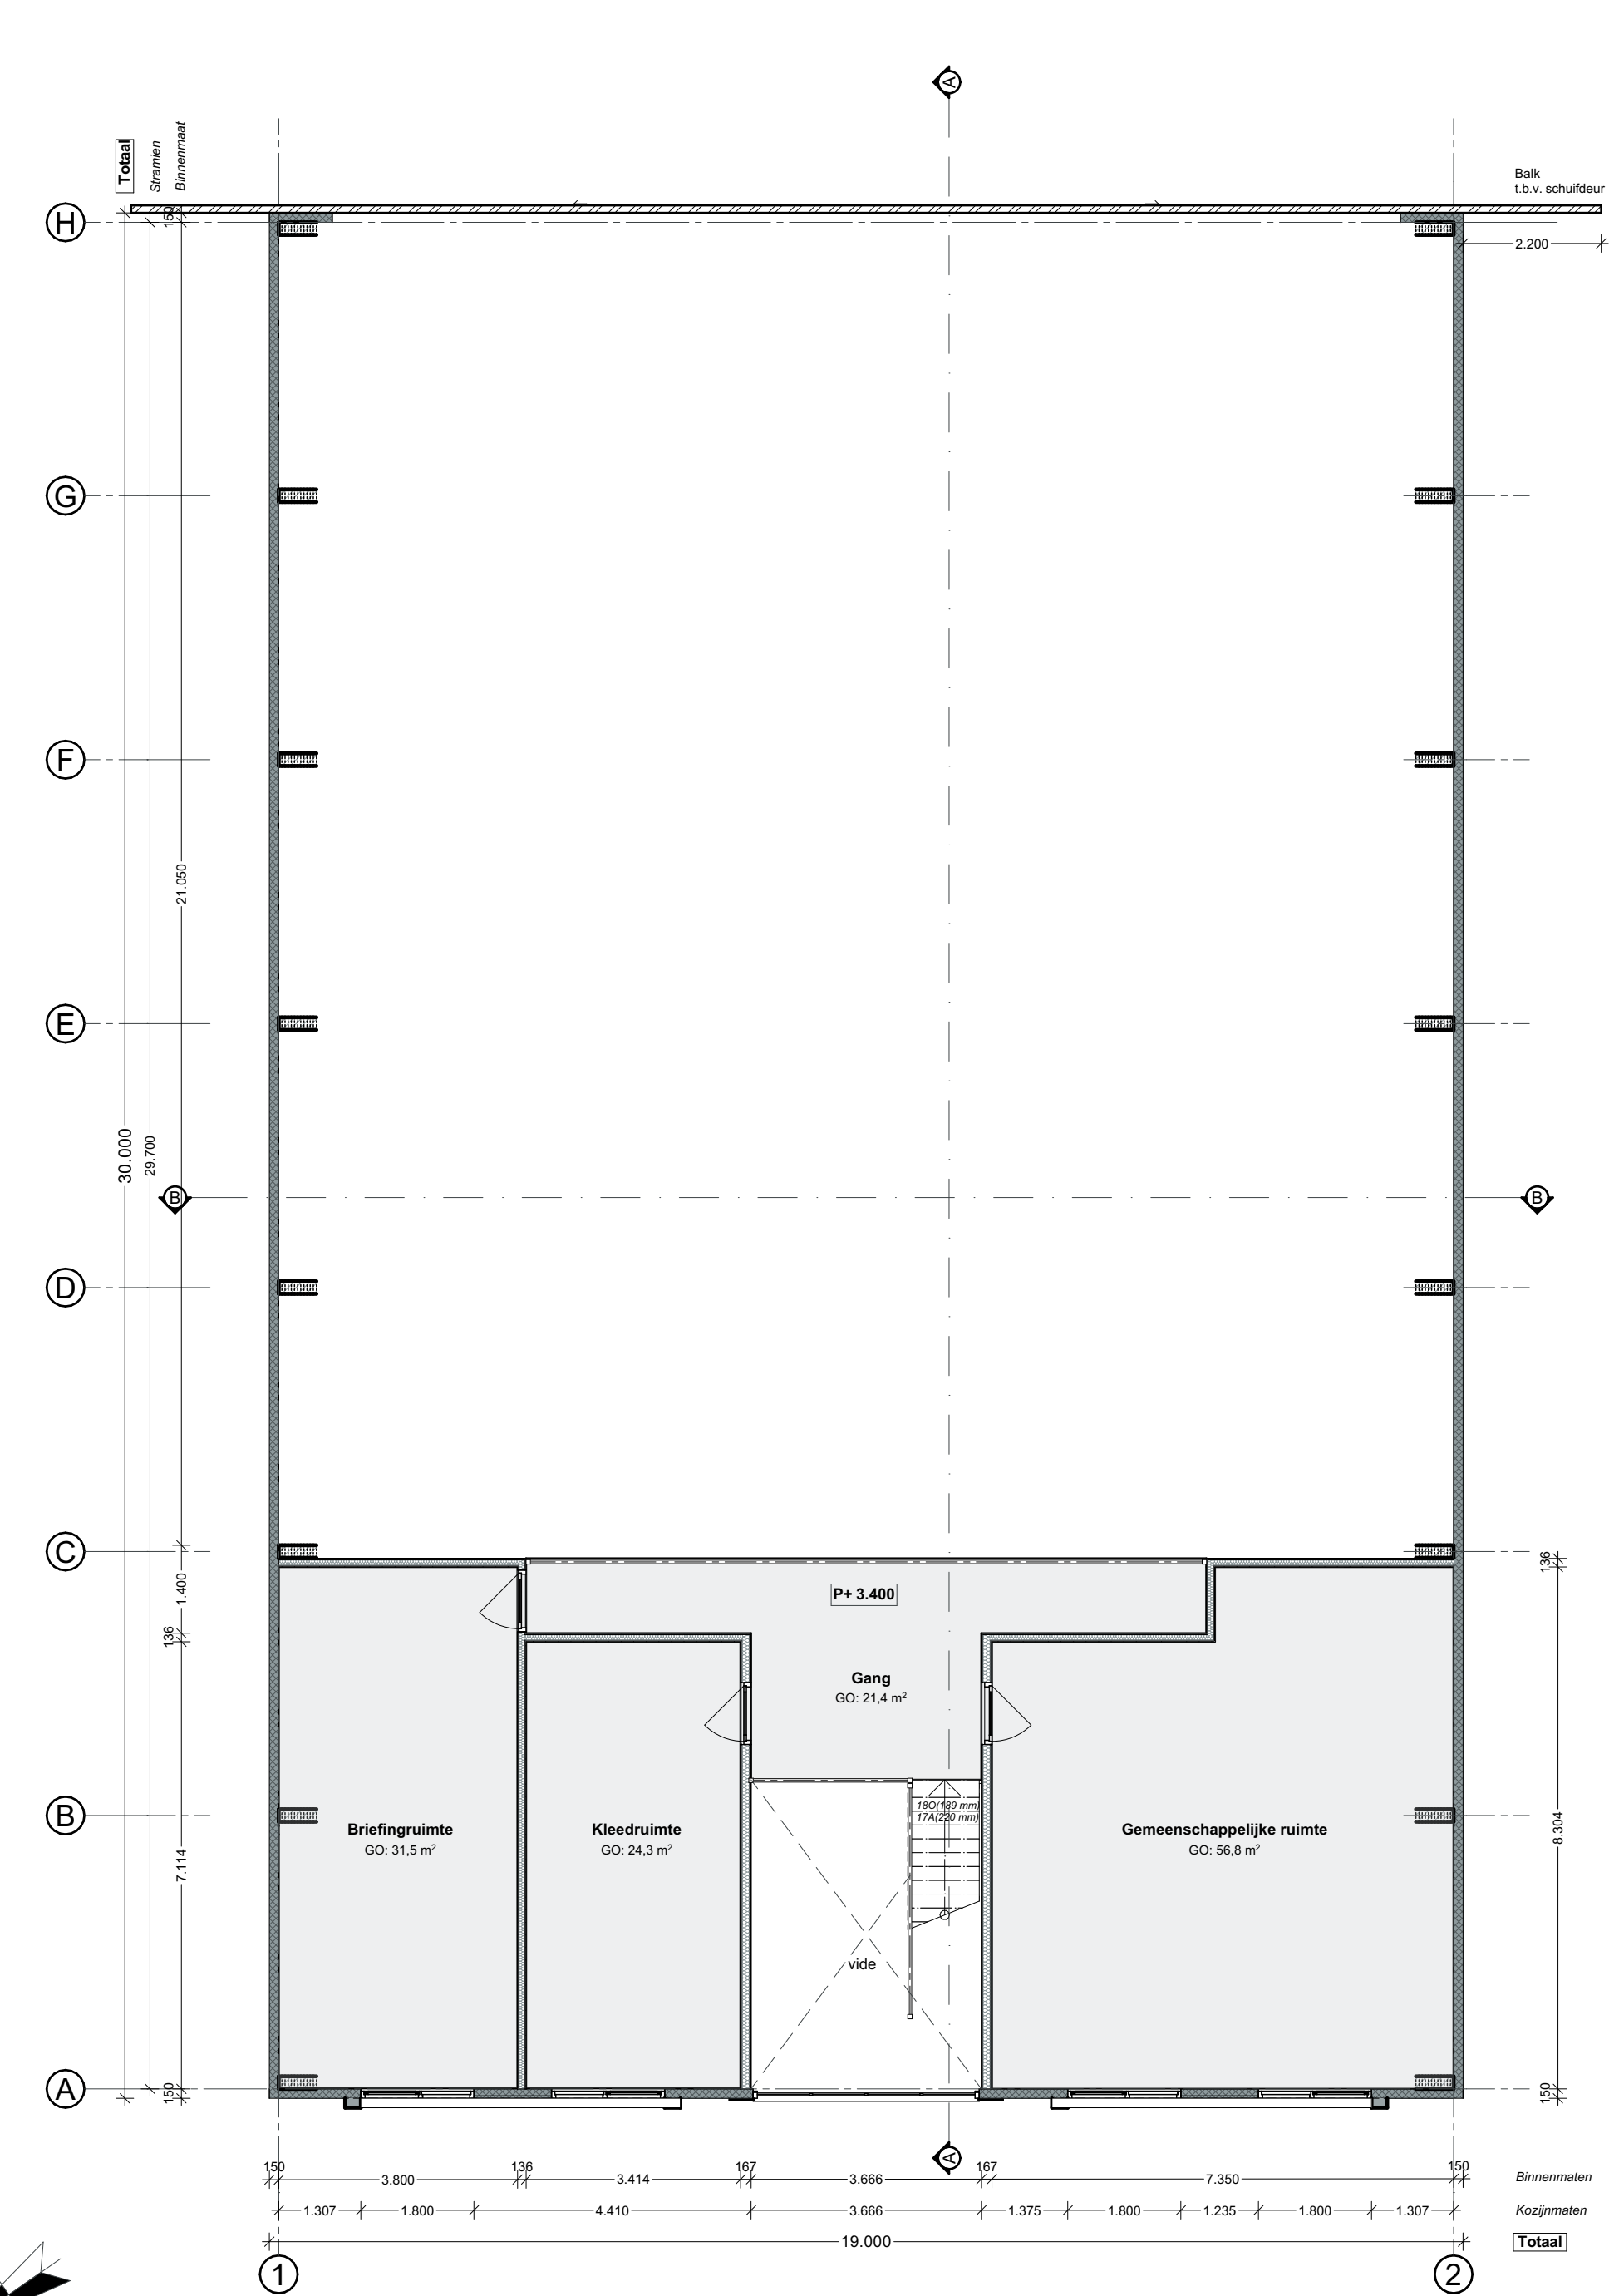

1e verdieping

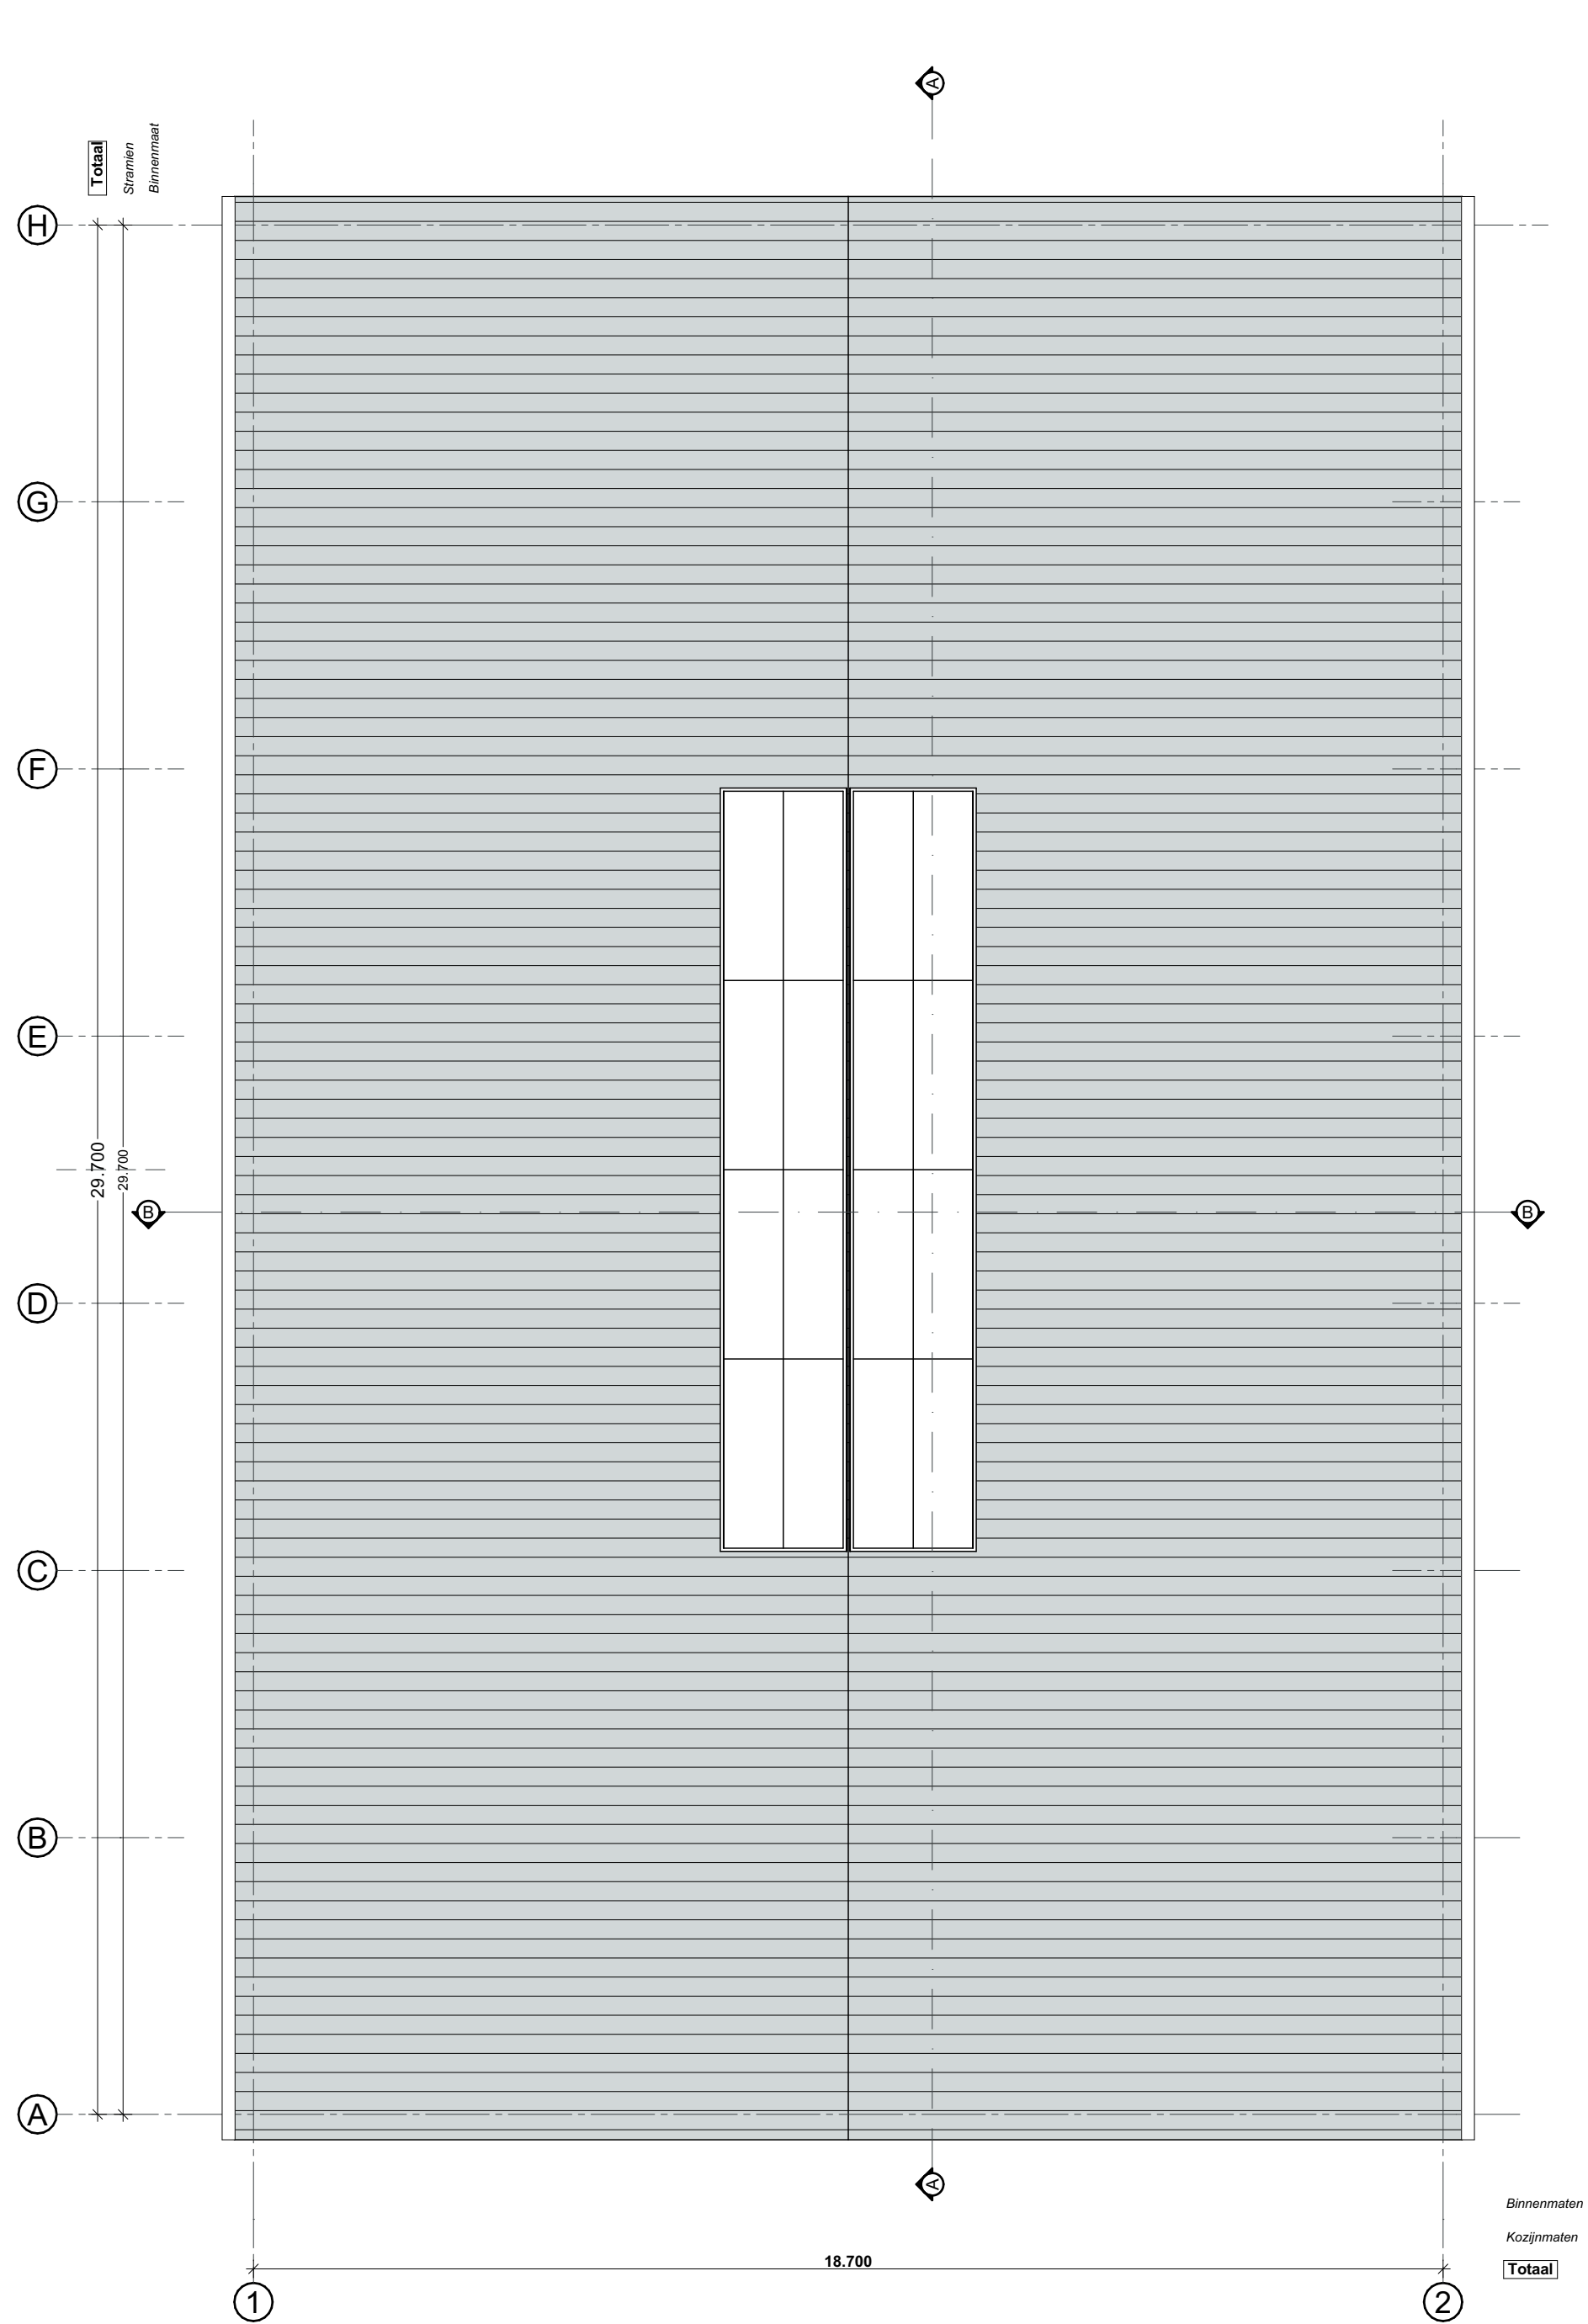

Nok

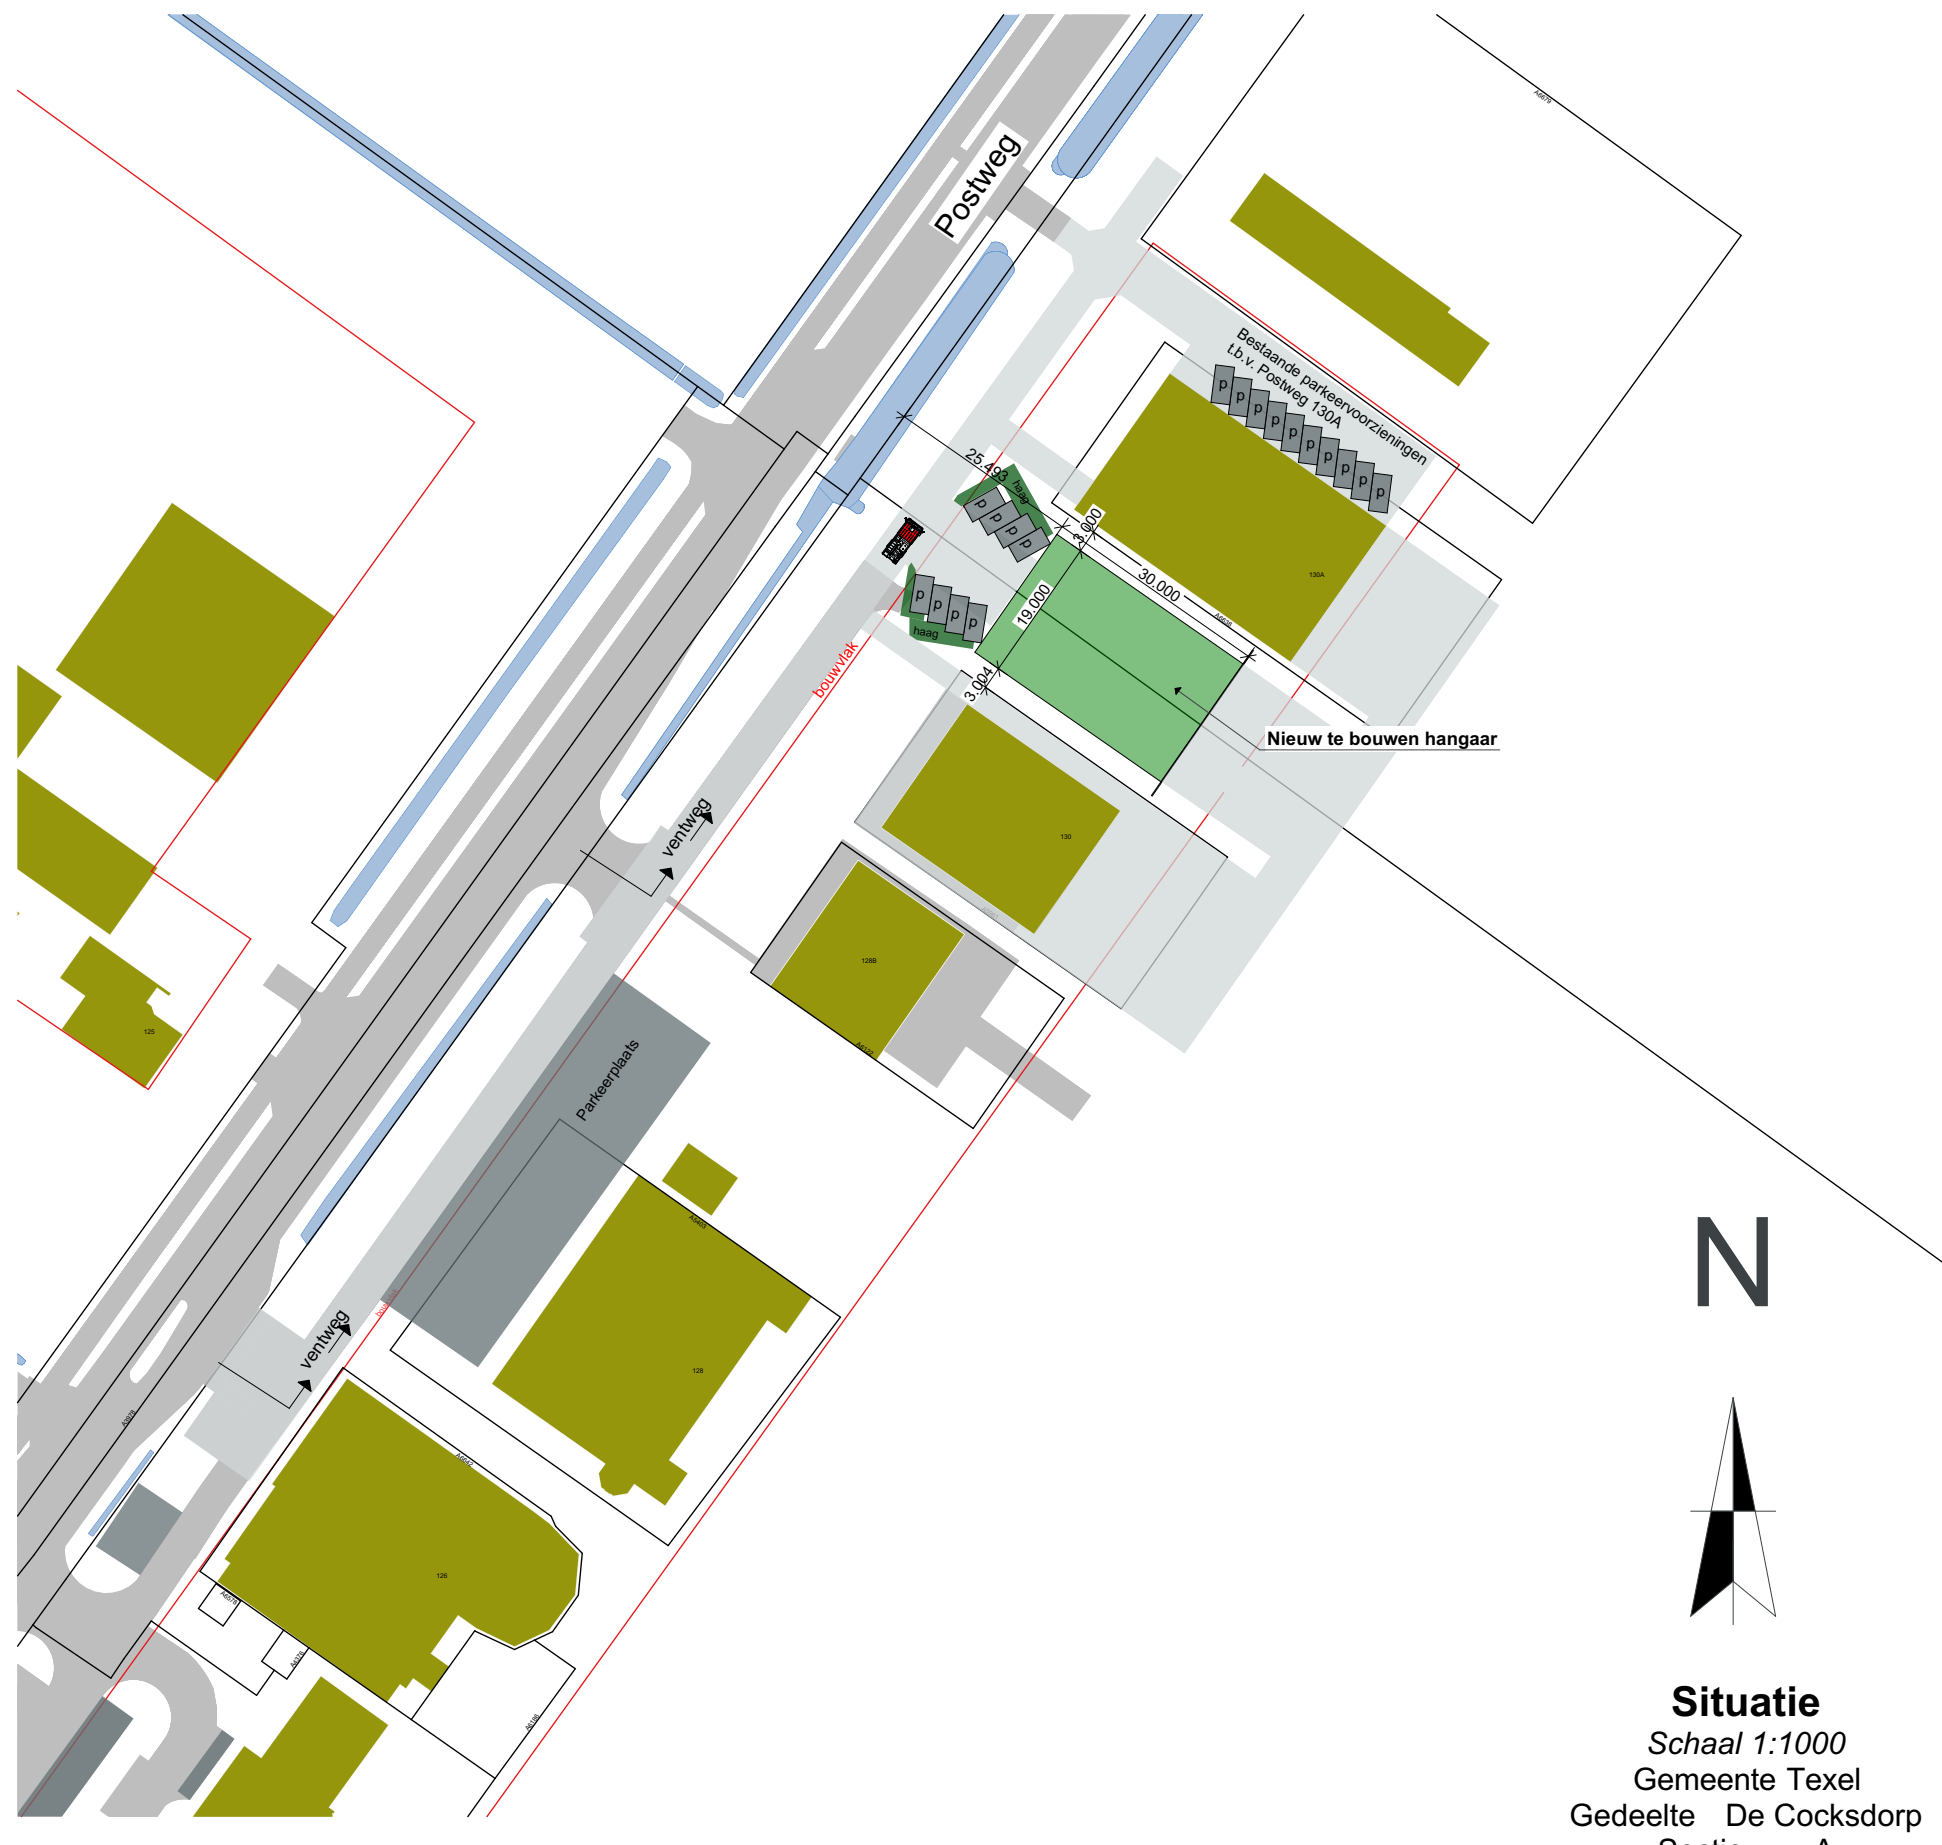

Situatie
Schaal 1:1000
Gemeente Texel
Gedeelte De Cocksdorp
Sectie A
Nummer 6577/6678

Architectenburo VEEGER

Project: Nieuwbouw Hangaar	Opdrachtgever:	Werk:
Ordercode: Ontwerptekening	Datum: 26-05-2025	Schaal: 1:1000
Ontwerper: VEEGER	Formaat: A3	Tekening: 20