


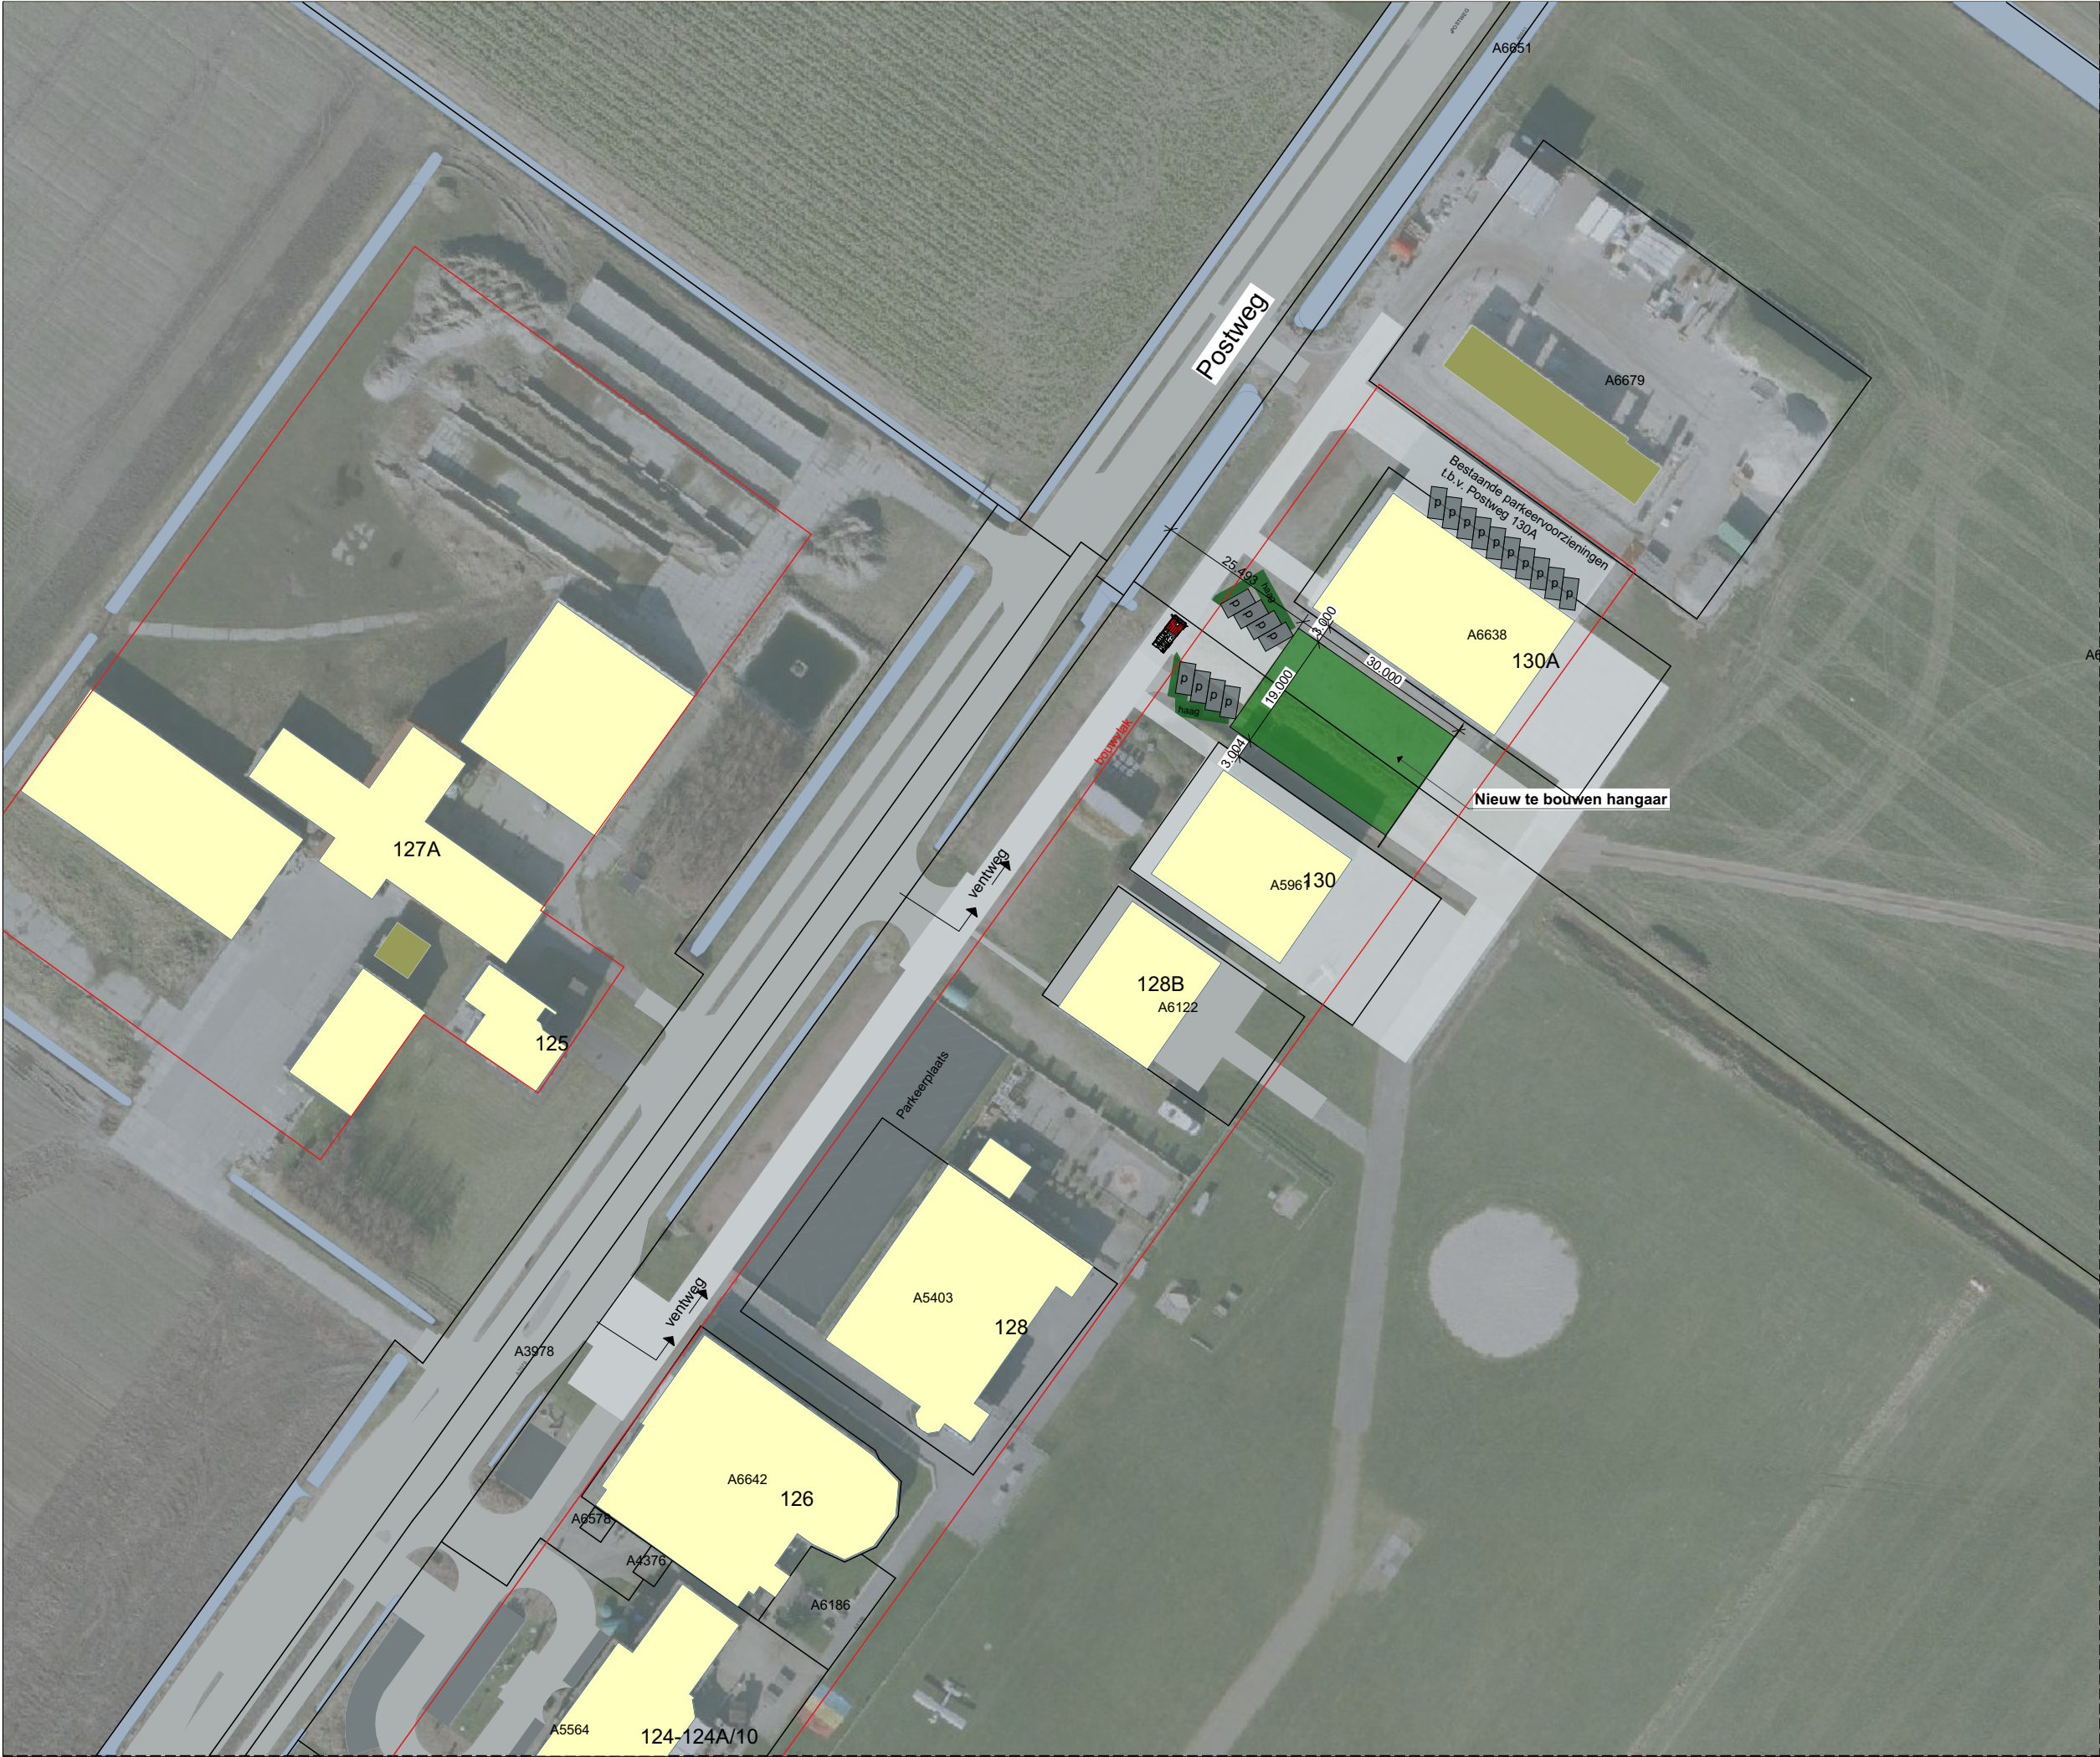

Situatie
Schaal 1:1000
Gemeente Texel
Gedeelte De Cocksdorp
Sectie A
Nummer 6577 / 6678



Situatie
Datum 26-05-2026
Getekend gb
Schaal 1:1000
Formaat A3

